
AMENAGEMENT FONCIER AGRICOLE ET FORESTIER
Titre 2ème du Livre 1er du Code Rural et de la Pêche Maritime

NOIRLIEU commune déléguée de BRESSUIRE (79)

Programme de Travaux Connexes

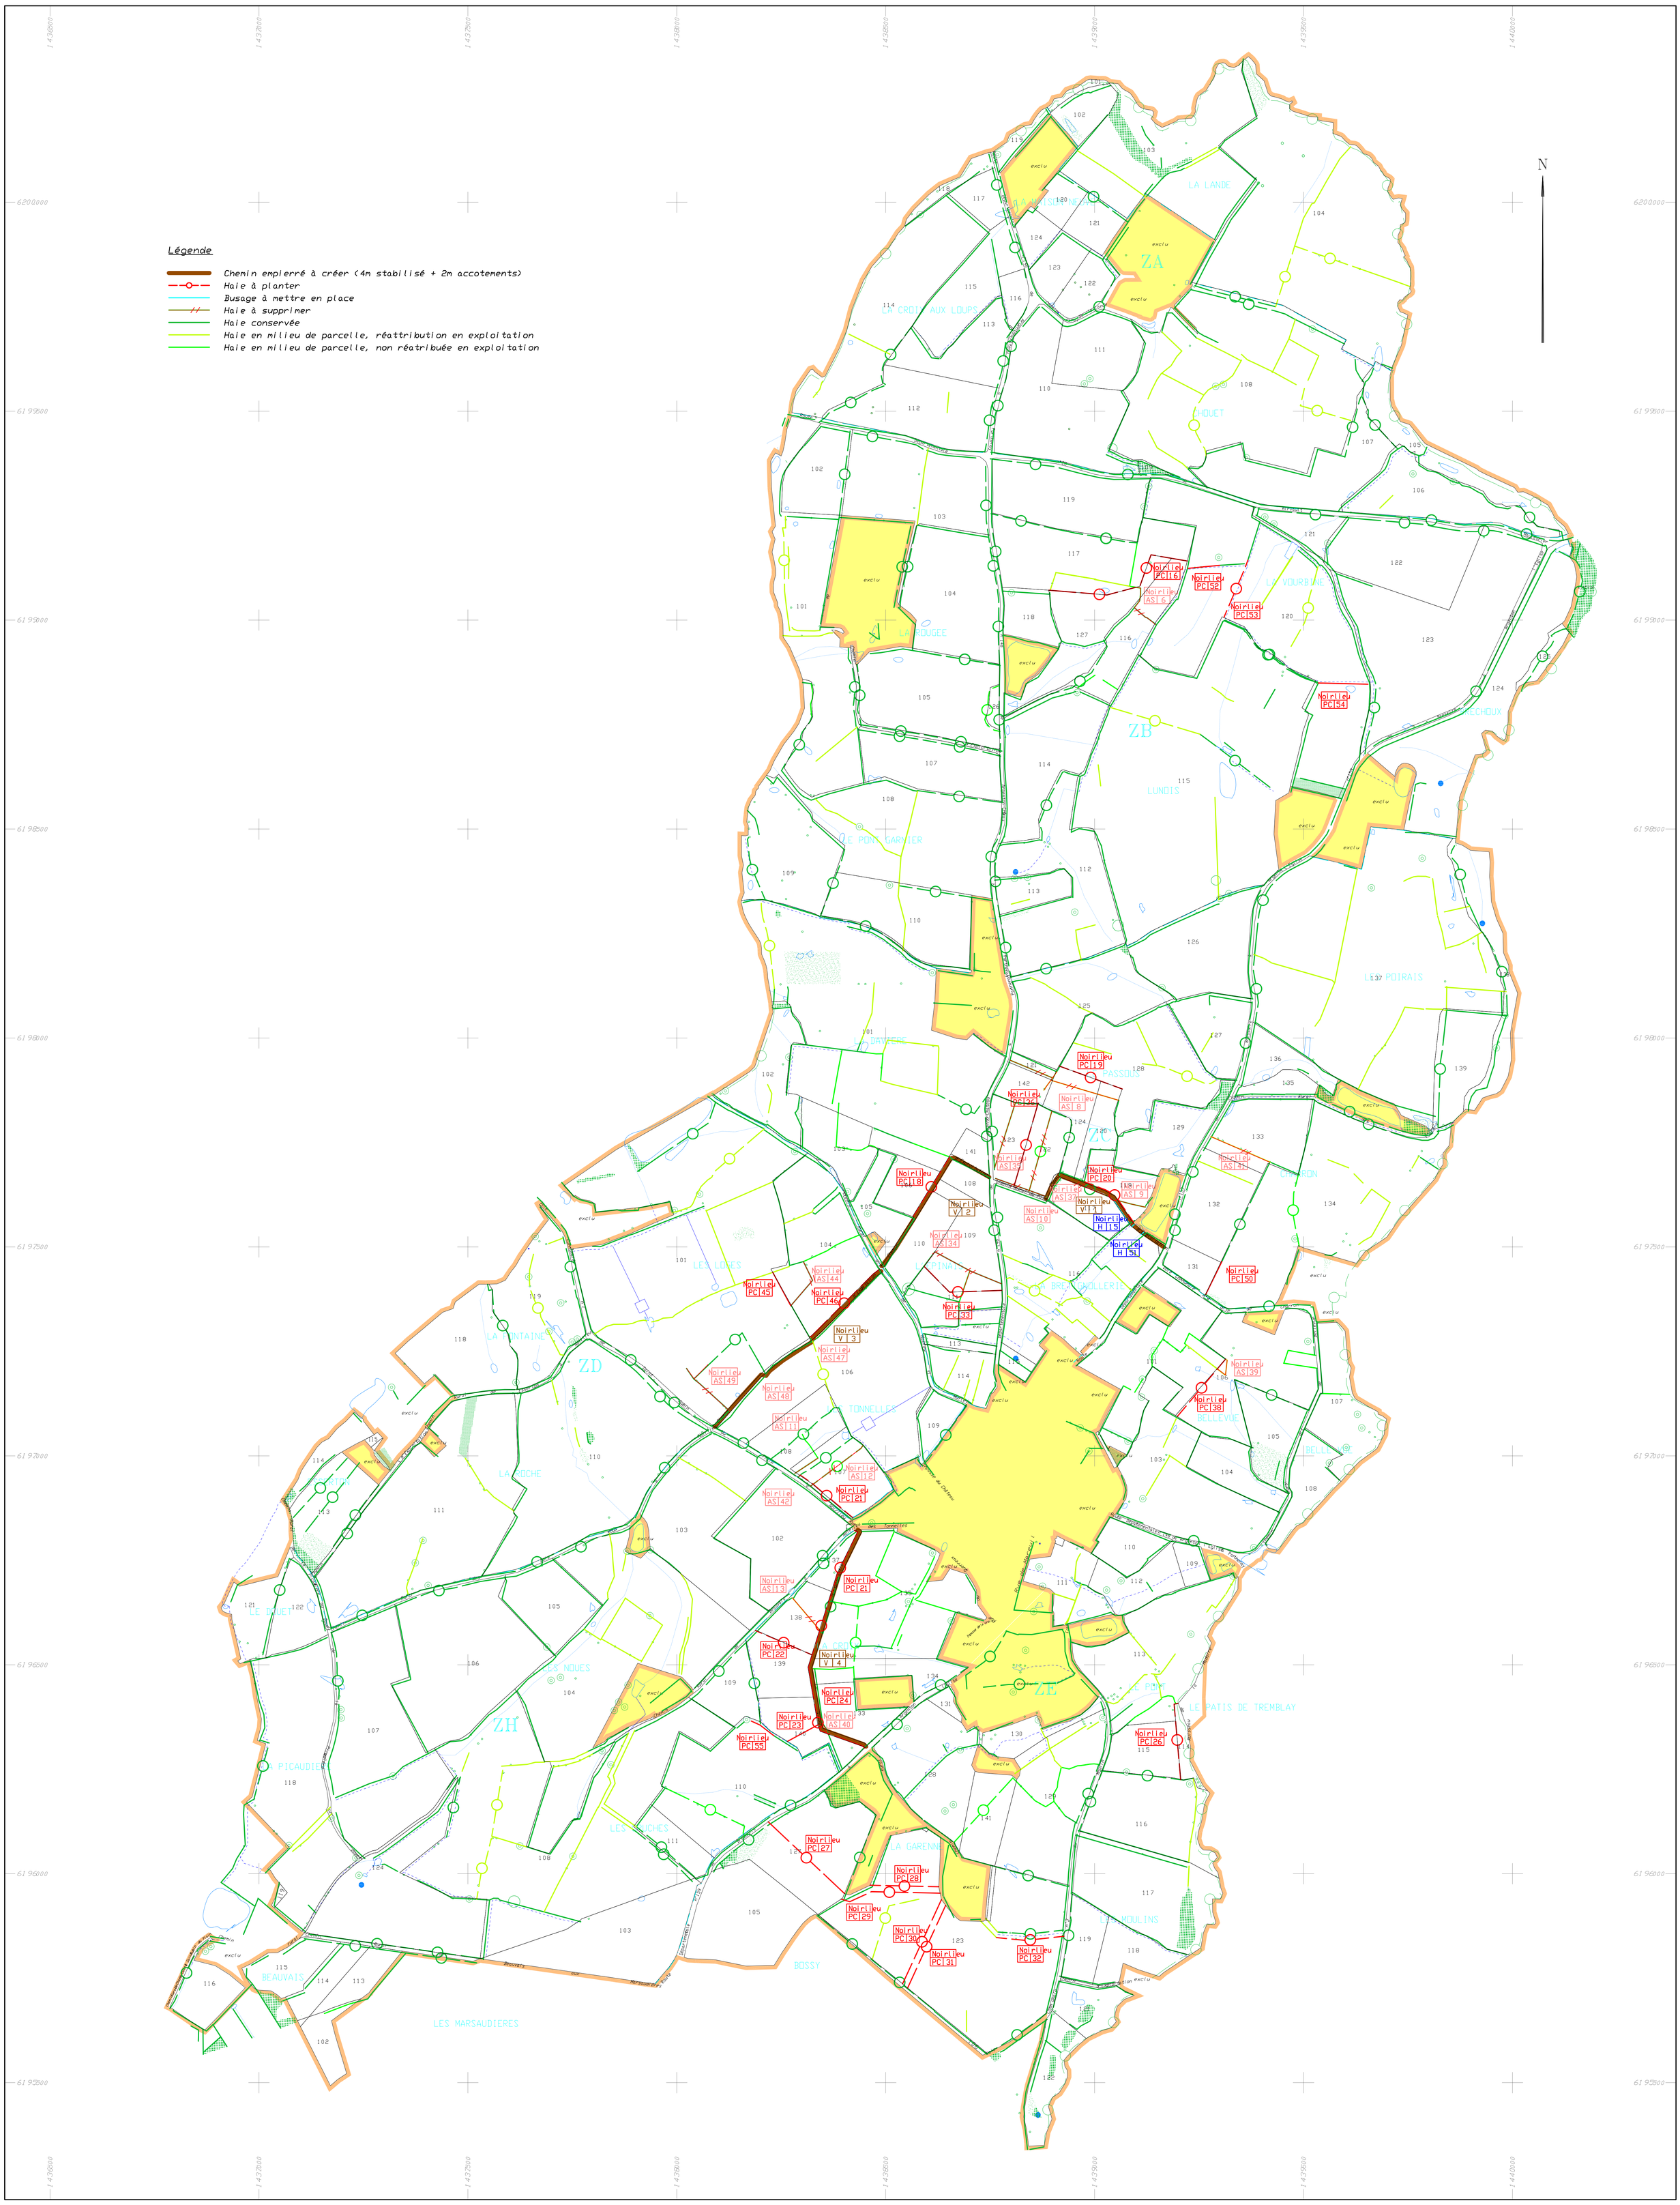

Plan établi en 2017
par M. SAUX Benoît
géomètre-expert agréé

Echelle 1/5000

28 septembre 2017