
AMENAGEMENT FONCIER AGRICOLE ET FORESTIER
Titre 2ème du Livre 1er du Code Rural et de la Pêche Maritime

NOIRLIEU Commune déléguée de BRESSUIRE (Deux-Sèvres)

Section ZA

PARCELLES SITUEES SUR LA COMMUNE DE BRESSUIRE

192ZA 101 - Cp.2240: Mme GUILLOTON J. née MARQUIS et Mme MOINE L. née MARQUIS n.p. par Vve MARQUIS M. née LAVAUD.....23a27ca
192ZA 109 - Cp.560: Mme DURAND R. née BEAUFRETON et BEAUFRETON Yannick n.p. par BEAUFRETON Louis.....13a43ca
192ZA 116 - Cp.2240: Mme GUILLOTON J. née MARQUIS et Mme MOINE L. née MARQUIS n.p. par Vve MARQUIS M. née LAVAUD.....69a78ca
192ZA 11B - Cp.2240: Mme GUILLOTON J. née MARQUIS et Mme MOINE L. née MARQUIS n.p. par Vve MARQUIS M. née LAVAUD.....62a43ca
192ZA 120 - Cp.2240: Mme GUILLOTON J. née MARQUIS et Mme MOINE L. née MARQUIS n.p. par Vve MARQUIS M. née LAVAUD.....95a04ca
192ZA 125 - Cp.860.....0a36ca

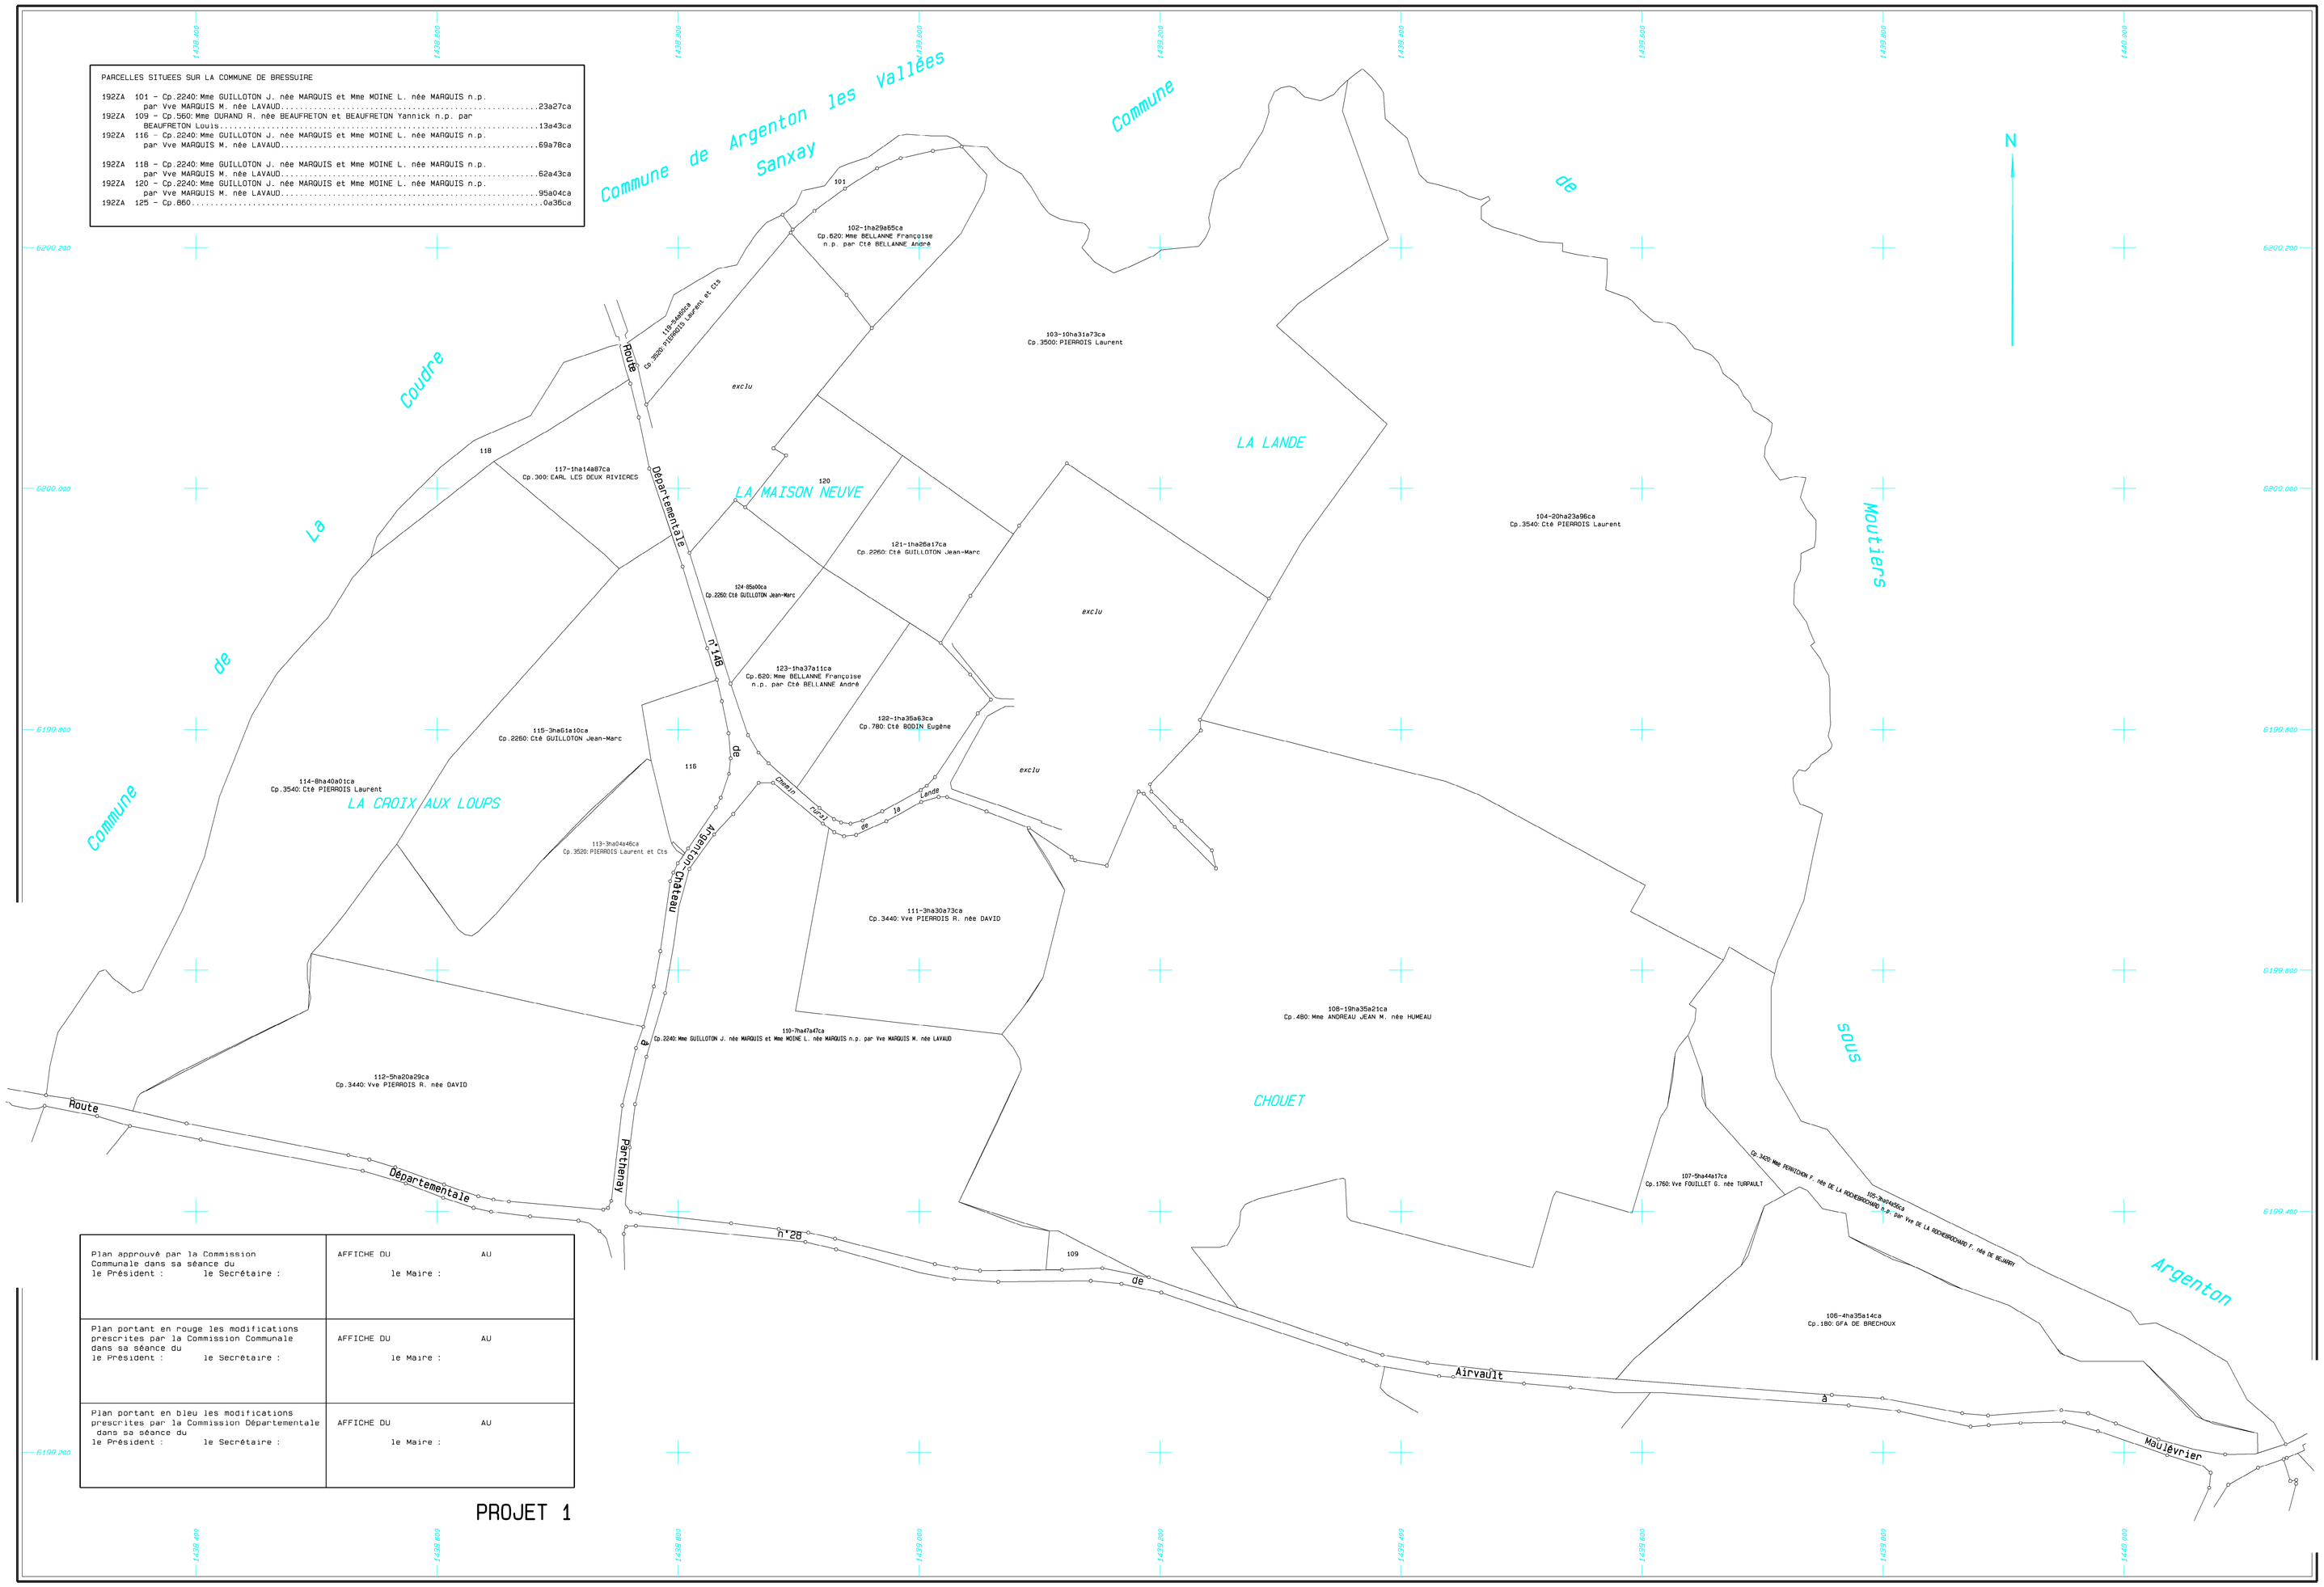

Plan approuvé par la Commission Communale dans sa séance du le Président : le Secrétaire :	AFFICHE DU AU le Maire :
Plan portant en rouge les modifications prescrites par la Commission Communale dans sa séance du le Président : le Secrétaire :	AFFICHE DU AU le Maire :
Plan portant en bleu les modifications prescrites par la Commission Départementale dans sa séance du le Président : le Secrétaire :	AFFICHE DU AU le Maire :

PROJET 1

Plan établi en 2016
par M. SAUX Benoît
géomètre-expert agréé

Echelle 1/2000

NOIRLIEU Section ZA

AMENAGEMENT FONCIER AGRICOLE ET FORESTIER
Titre 2ème du Livre 1er du Code Rural et de la Pêche Maritime

NOIRLIEU Commune déléguée de BRESSUIRE (Deux-Sèvres)

Section ZB

PARCELLES SITUEES SUR LA COMMUNE DE BRESSUIRE

1922B 106 - Cp.40: CNE DE BRESSUIRE 45a07ca
1922B 111 - Cp.1160: Vve CHEVALIER C. née MOUSSET 6a71ca

Commune de Saint Aubin du Plain

Commune de la Chapelle Gaudin

LA ROUGEE
LE PONT GARNIER
LA VOURBINE
LUNOIS
BRECHOUX

Route Départementale n°28 de Airvault à Moulèvrier
Route Départementale n°148 de Saint-Aubin-du-Plain à Argenton-Château
Argenton-Château à Parthenay
Bressuire à Argenton-Château
Route Départementale n°159 de Bressuire à la Chapelle Gaudin
Chemin d'Exploitation
L'Eglise

102-2ha76a33ca
Cp.500: DAVID Stephane

103-6ha55a70ca
Cp.190: GFA ONILLON

104-6ha38a38ca
Cp.3760: Cté PUAUD Gérard

101-9ha90a91ca
Cp.190: GFA ONILLON

105-6ha28a75ca
Cp.190: GFA ONILLON

107-3ha96a60ca
Cp.4060: Mme RIBREAU D. née ROUGER et Mme LANDREAU L. née ROUGER n.p. par Vve ROUGER N. née GACHET

108-9ha38a34ca
Cp.3040: MOUSSET Jacques

109-5ha53a43ca
Cp.1160: Vve CHEVALIER C. née MOUSSET

110-5ha58a64ca
Cp.3060: Cté MOUSSET Jacques

111

119-5ha33a48ca
Cp.2240: Mme GUILLOTON J. née MARQUIS et Mme MOINE L. née MARQUIS n.p. par Vve MARQUIS M. née LAVAUD

117-6ha21a06ca
Cp.3760: Cté PUAUD Gérard

118-1ha47a93ca
Cp.3560: PITON Bernard

127-3ha80a26ca
Cp.1760: Vve FOUILLET G. née TURPAULT

116-2ha88a35ca
Cp.1680: Cté FOUILLET Charles

114-5ha63a58ca
Cp.2200: GUERIN Gérard

115-27ha93a50ca
Cp.3260: PALLUAUD Francis

112-7ha80a49ca
Cp.500: DAVID Stephane

113-1ha29a62ca
Cp.3040: MOUSSET Jacques

121-1ha20a34ca
Cp.1760: Vve FOUILLET G. née TURPAULT

122-5ha24a56ca
Cp.180: GFA DE BRECHOUX

120-18ha63a18ca
Cp.180: GFA DE BRECHOUX

123-12ha62a19ca
Cp.1760: Vve FOUILLET G. née TURPAULT

124-8ha80a31ca
Cp.1760: Vve FOUILLET G. née TURPAULT

125-58a92ca
Cp.3300: Cté PALLUAUD Tony

exclu

N

1438.800 1439.000 1439.200 1439.400 1439.600 1439.800 1440.000
6199.400 6198.600 6198.400

Plan approuvé par la Commission Communale dans sa séance du le Président : le Secrétaire :	AFFICHE DU AU le Maire :
Plan portant en rouge les modifications prescrites par la Commission Communale dans sa séance du le Président : le Secrétaire :	AFFICHE DU AU le Maire :
Plan portant en bleu les modifications prescrites par la Commission Départementale dans sa séance du le Président : le Secrétaire :	AFFICHE DU AU le Maire :

PROJET 2

Plan établi en 2016
par M. SAUX Benoit
géomètre-expert agréé

Echelle 1/2000

NOIRLIEU Section ZB

AMENAGEMENT FONCIER AGRICOLE ET FORESTIER

NOIRLIEU Commune déléguée de BRESSUIRE (Deux-Sèvres)

Titre 2ème du Livre 1er du Code Rural et de la Pêche Maritime

Section ZC

Plan approuvé par la Commission Communale dans sa séance du le Président : le Secrétaire :	AFFICHE DU AU le Maire :
Plan portant en rouge les modifications prescrites par la Commission Communale dans sa séance du le Président : le Secrétaire :	AFFICHE DU AU le Maire :
Plan portant en bleu les modifications prescrites par la Commission Départementale dans sa séance du le Président : le Secrétaire :	AFFICHE DU AU le Maire :

PROJET 3

PARCELLES SITUEES SUR LA COMMUNE DE BRESSUIRE

1922C 107 - Cp.20 CNE DE BRESSUIRE 30a21ca
1922C 118 - Cp.20 CNE DE BRESSUIRE 34a47ca
1922C 130 - Cp.3900 REVERREAU Alain 2a61ca

1922C 140 - Cp.2260 Cté GUILLOTON Jean-Marc 9a66ca
1922C 141 - Cp.1880 Mme GANDON P. née CHEVALIER et Mme GIRARD née CHEVALIER n.p. par Vve CHEVALIER C. née MOUSSET 60a47ca

Commune de Saint Aubin du Plain

Section

LA DAVIERE

L'EPINAIS

LA BRETIGNOLLERIE

LE PASSOIS

CHARRON

ES POIRAIS

Section ZB

Section ZC

Section ZD

Section ZE

Commune de La Chapelle Gaudin

Argenton-L'Eglise

Argenton-Château

Bressuire

Parthenay

Route Départementale n°149

Route Départementale n°148

Chemin Rural de Cressonnière

Chemin Rural de Pissevin

Chemin Rural de Charron

Chemin Rural de la Bretignollerie

Chemin Rural de la Bretignollerie à Pissevin

Chemin Rural de la Davière

Chemin Rural de la Davière à la Bretignollerie

Chemin Rural de la Davière à l'Epinais

Chemin Rural de l'Epinais

Chemin Rural de la Bretignollerie à Charron

Chemin Rural de la Bretignollerie à la Route Départementale

Chemin Rural de la Route Départementale à Charron

Chemin Rural de la Route Départementale à la Bretignollerie

Chemin Rural de la Route Départementale à la Cressonnière

Chemin Rural de la Cressonnière à la Route Départementale

Chemin Rural de la Cressonnière à la Bretignollerie

Chemin Rural de la Cressonnière à Pissevin

Chemin Rural de Pissevin à la Cressonnière

Chemin Rural de Pissevin à la Bretignollerie

Chemin Rural de Pissevin à Charron

Chemin Rural de Charron à Pissevin

Chemin Rural de Charron à la Bretignollerie

Chemin Rural de Charron à la Route Départementale

Chemin Rural de la Route Départementale à la Bretignollerie

Chemin Rural de la Route Départementale à Charron

Chemin Rural de la Bretignollerie à la Route Départementale

Chemin Rural de la Bretignollerie à Charron

Chemin Rural de la Bretignollerie à Pissevin

Chemin Rural de la Bretignollerie à la Cressonnière

Chemin Rural de la Bretignollerie à la Davière

Chemin Rural de la Davière à la Bretignollerie

Chemin Rural de la Davière à l'Epinais

Chemin Rural de l'Epinais à la Davière

Chemin Rural de l'Epinais à la Cressonnière

Chemin Rural de la Cressonnière à l'Epinais

Chemin Rural de la Cressonnière à la Bretignollerie

Chemin Rural de la Cressonnière à la Route Départementale

Chemin Rural de la Route Départementale à la Cressonnière

Chemin Rural de la Route Départementale à la Bretignollerie

Chemin Rural de la Route Départementale à Charron

Chemin Rural de Charron à la Route Départementale

Chemin Rural de Charron à la Bretignollerie

Chemin Rural de Charron à Pissevin

Chemin Rural de Pissevin à Charron

Chemin Rural de Pissevin à la Bretignollerie

Chemin Rural de Pissevin à la Cressonnière

Chemin Rural de la Cressonnière à Pissevin

AMENAGEMENT FONCIER AGRICOLE ET FORESTIER
Titre 2ème du Livre 1er du Code Rural et de la Pêche Maritime

NOIRLIEU Commune déléguée de BRESSUIRE (Deux-Sèvres)

Section ZD

Plan approuvé par la Commission Communale dans sa séance du le Président : le Secrétaire :	AFFICHE DU AU le Maire :
Plan portant en rouge les modifications prescrites par la Commission Communale dans sa séance du le Président : le Secrétaire :	AFFICHE DU AU le Maire :
Plan portant en bleu les modifications prescrites par la Commission Départementale dans sa séance du le Président : le Secrétaire :	AFFICHE DU AU le Maire :


PROJET 4

PARCELLES SITUEES SUR LA COMMUNE DE BRESSUIRE

192ZD 102 - Cp.2300: Cté HERAULT Alain.....0a06ca
192ZD 105 - Cp.20: CNE DE BRESSUIRE.....40a06ca
192ZD 112 - Cp.40: CNE DE BRESSUIRE.....29a00ca

192ZD 115 - Cp.720: Cté BILLAUD Jean-Michel.....7a16ca
192ZD 116 - Cp.4000: Cté ROCHARD Davy.....2a32ca
192ZD 117 - Cp.920: Cté BROSSEAU Joseph.....4a11ca

192ZD 120 - Cp.640: Mme BELLOUARD P. née BRUNET.....2a98ca
192ZD 121 - Cp.4020.....9a06ca

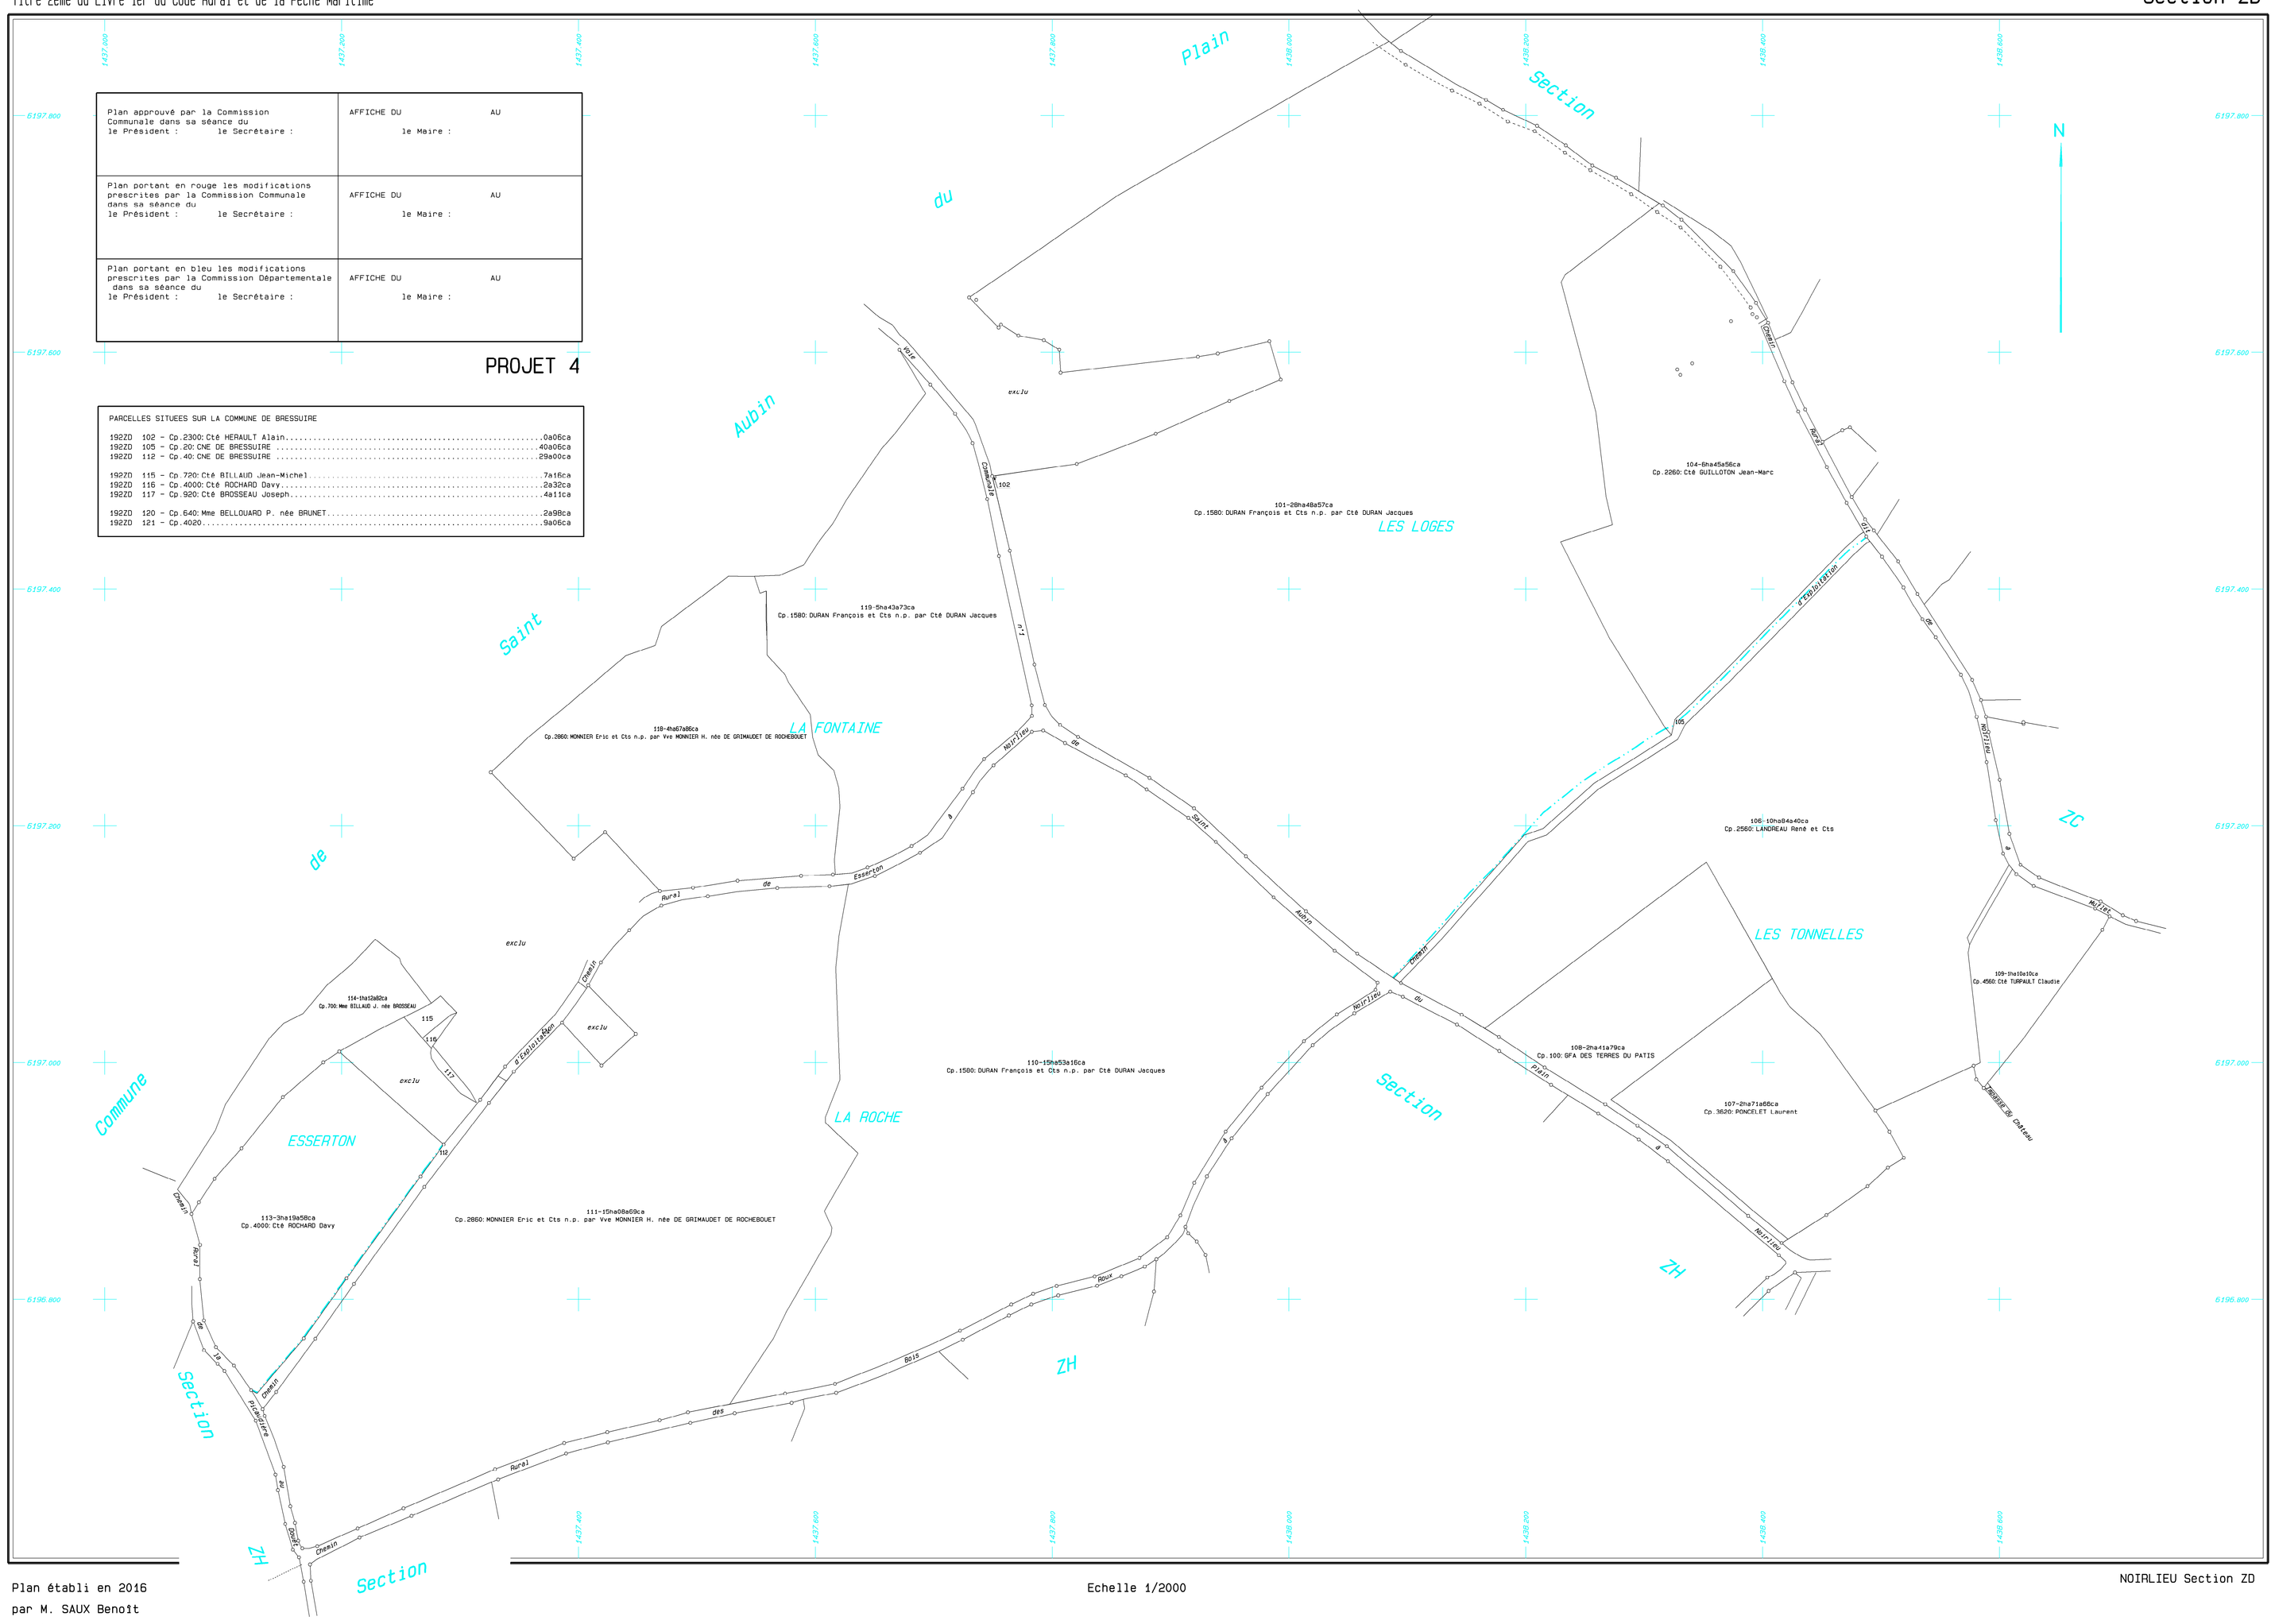

Plan établi en 2016
par M. SAUX Benoît
géomètre-expert agréé

Echelle 1/2000

NOIRLIEU Section ZD

AMENAGEMENT FONCIER AGRICOLE ET FORESTIER
Titre 2ème du Livre 1er du Code Rural et de la Pêche Maritime

NOIRLIEU Commune déléguée de BRESSUIRE (Deux-Sèvres)

Section ZE

Section ZH
Section ZC
Section ZE
Section ZH

Route Départementale n°159 de Bressuire à Argenton l'Eglise
Route Départementale n°159 de Argenton l'Eglise à Parthenay
Chemin Rural de Beauvais à Noirlieu
Chemin d'Exploitation
Chemin
Rue
Ruisseau
Moulin
Voie Communale
Impasse de la Croix
Rue de Marcillé
Rue de Chevron
Rue de Guerreux
Rue de Tremblay
Rue de Gaudin
Rue de Noirlieu
Rue de Bressuire
Rue de Noirterre
Rue de Chambroutet
Rue de Bellevue
Rue de Belle Vue
Rue de la Chapelle Gaudin
Rue de Ménoire
Rue de Pont
Rue de Moulin
Rue de Patis de Tremblay

LA CROIX
LA GARENNE
LES MOULINS
LE PONT
LE PATIS DE TREMBLAY
BELLEVUE
BELLE VUE

Commune de Bressuire
Commune de Chambroutet
Commune de Noirterre
Commune de la Chapelle Gaudin

N

1438.000
1439.000
6197.000
6196.000
6195.000

136-1ha66a82ca
Cp.2100: Ctè GOBIN Louis-Marie

137-59a83ca
Cp.2180: GRAVELEAU Gaylord et Cts n.p. par GRAVELEAU Gilles

139-1ha94a07ca
Cp.100: GFA DES TERRES DU PATIS

135-6ha35a12ca
Cp.2180: GRAVELEAU Gaylord et Cts n.p. par GRAVELEAU Gilles

140-1ha90a79ca
Cp.2820: Mme MONADIER J. née BONNEAU

133-1ha75a90ca
Cp.1950: GARREAU Jean-Luc et Cts n.p. par Yve GARREAU F. née BRUNEAU

134-1ha93a47ca
Cp.1940: GARREAU Jean-Luc et Cts n.p. par Yve GARREAU F. née BRUNEAU

131-31a92ca
Cp.240: G.A.E.C. LA GARENNE

127-5ha66a27ca
Cp.4420: TEMPLERAUD Jacques

128-5ha37a44ca
Cp.1940: GARREAU Jean-Luc et Cts n.p. par Yve GARREAU F. née BRUNEAU

130-1ha34a68ca
Cp.1960: Ctè GARREAU Jean-Luc

141-2ha05a66ca
Cp.1920: GARREAU Jean-Luc

124-12a06ca
Cp.3120: Ctè GOBIN Xavier

123-16ha55a55ca
Cp.100: GFA DES TERRES DU PATIS

129-6ha33a59ca
Cp.2000: SCI GARREAU 1919

115-2ha34a08ca
Cp.2000: SCI GARREAU 1919

114-51a18ca
Cp.3041: MOUSSET Jacques

116-4ha97a56ca
Cp.1680: Ctè FOUILLET Charles

117-6ha41a48ca
Cp.2160: GOISNEAU Yves

118-3ha17a61ca
Cp.2080: GOBIN Etienne

125-1ha18a84ca
Cp.160: GAEC PATEPI

122-3ha72a65ca
Cp.100: GFA DES TERRES DU PATIS

111-2ha53a14ca
Cp.1680: Ctè FOUILLET Charles

110-1ha52a04ca
Cp.4180: Ctè SACHOT Bernard

112-1ha98a58ca
Cp.1760: Vve FOUILLET G. née TURPAULT

109-63a15ca
Cp.3560: PITON Bernard

113-7ha19a01ca
Cp.1960: Ctè GARREAU Jean-Luc

103-7ha55a94ca
Cp.4180: Ctè SACHOT Bernard

101-6ha39a25ca
Cp.3040: MOUSSET Jacques

106-6ha09a44ca
Cp.4240: SACHOT Berthy et SACHOT Philippe n.p. par Mme SACHOT Y. née PALLUAU

105-2ha50a61ca
Cp.3560: PITON Bernard

104-9a93a13ca
Cp.3040: Mme RAMBAULT J. née REVEILLERE

108-2ha14a32ca
Cp.3560: PITON Bernard

107-3ha47a52ca
Cp.4240: SACHOT Berthy et SACHOT Philippe n.p. par Mme SACHOT Y. née PALLUAU

exclu

Plan approuvé par la Commission Communale dans sa séance du le Président : le Secrétaire :	AFFICHE DU AU le Maire :
Plan portant en rouge les modifications prescrites par la Commission Communale dans sa séance du le Président : le Secrétaire :	AFFICHE DU AU le Maire :
Plan portant en bleu les modifications prescrites par la Commission Départementale dans sa séance du le Président : le Secrétaire :	AFFICHE DU AU le Maire :

PROJET 5

PARCELLES SITUEES SUR LA COMMUNE DE BRESSUIRE

1922E	102 - Cp.3880: RENELIER Jean-Marie et Cts	7a27ca
1922E	120 - Cp.20: CNE DE BRESSUIRE	8a67ca
1922E	125 - Cp.160: GAEC PATEPI	5a26ca
1922E	126 - Cp.120: EARL REVERREAU PERE ET FILS	0a69ca
1922E	132 - Cp.1980: GARREAU Olivier	0a92ca
1922E	136 - Cp.20: CNE DE BRESSUIRE	55a58ca
1922E	999 - Cp.4600: Mle TURPAULT Clorinthe	3a40ca

Plan établi en 2016
par M. SAUX Benoît
géomètre-expert agréé

Echelle 1/2000

NOIRLIEU Section ZE
LA CHAPELLE GAUDIN Section D

AMENAGEMENT FONCIER AGRICOLE ET FORESTIER
Titre 2ème du Livre 1er du Code Rural et de la Pêche Maritime

NOIRLIEU Commune déléguée de BRESSUIRE (Deux-Sèvres)

Section ZH

PARCELLES SITUEES SUR LA COMMUNE DE BRESSUIRE

192ZH 101 - Cp.40: CNE DE BRESSUIRE 1a54ca
192ZH 112 - Cp.40: CNE DE BRESSUIRE 35a42ca
192ZH 119 - Cp.3080: Ctè NIORT Thierry 8a32ca

192ZH 120 - Cp.40: CNE DE BRESSUIRE 12a13ca
192ZH 123 - Cp.4480: TEMPLERAUD Michel 16a21ca

N

Plain du Aubin Saint de Commune

Section LE DOUET

Section

Section

Section

Section

LES NOUES

LA PICAUDIERE

LES GRUCHES

BEAUVAIS

Chambroutet

Bressuire

ZO

ZE

Chemin Rural de Chambroutet à Saint Aubin du Plain

Chemin Rural de la Picaudière

Chemin Rural de Beauvais aux Marsaudières

Route Départementale n°159 de Bressuire à Argenton l'Eglise

Route Communale n°1 de Saint Aubin du Plain

Route de Noirlieu

Chemin Rural des Bois

Chemin Rural

Chemin

Route

Chemin


Chemin

Chemin

AMENAGEMENT FONCIER AGRICOLE ET FORESTIER
Titre 2ème du Livre 1er du Code Rural et de la Pêche Maritime

BRESSUIRE (Deux-Sèvres)

Section ZA

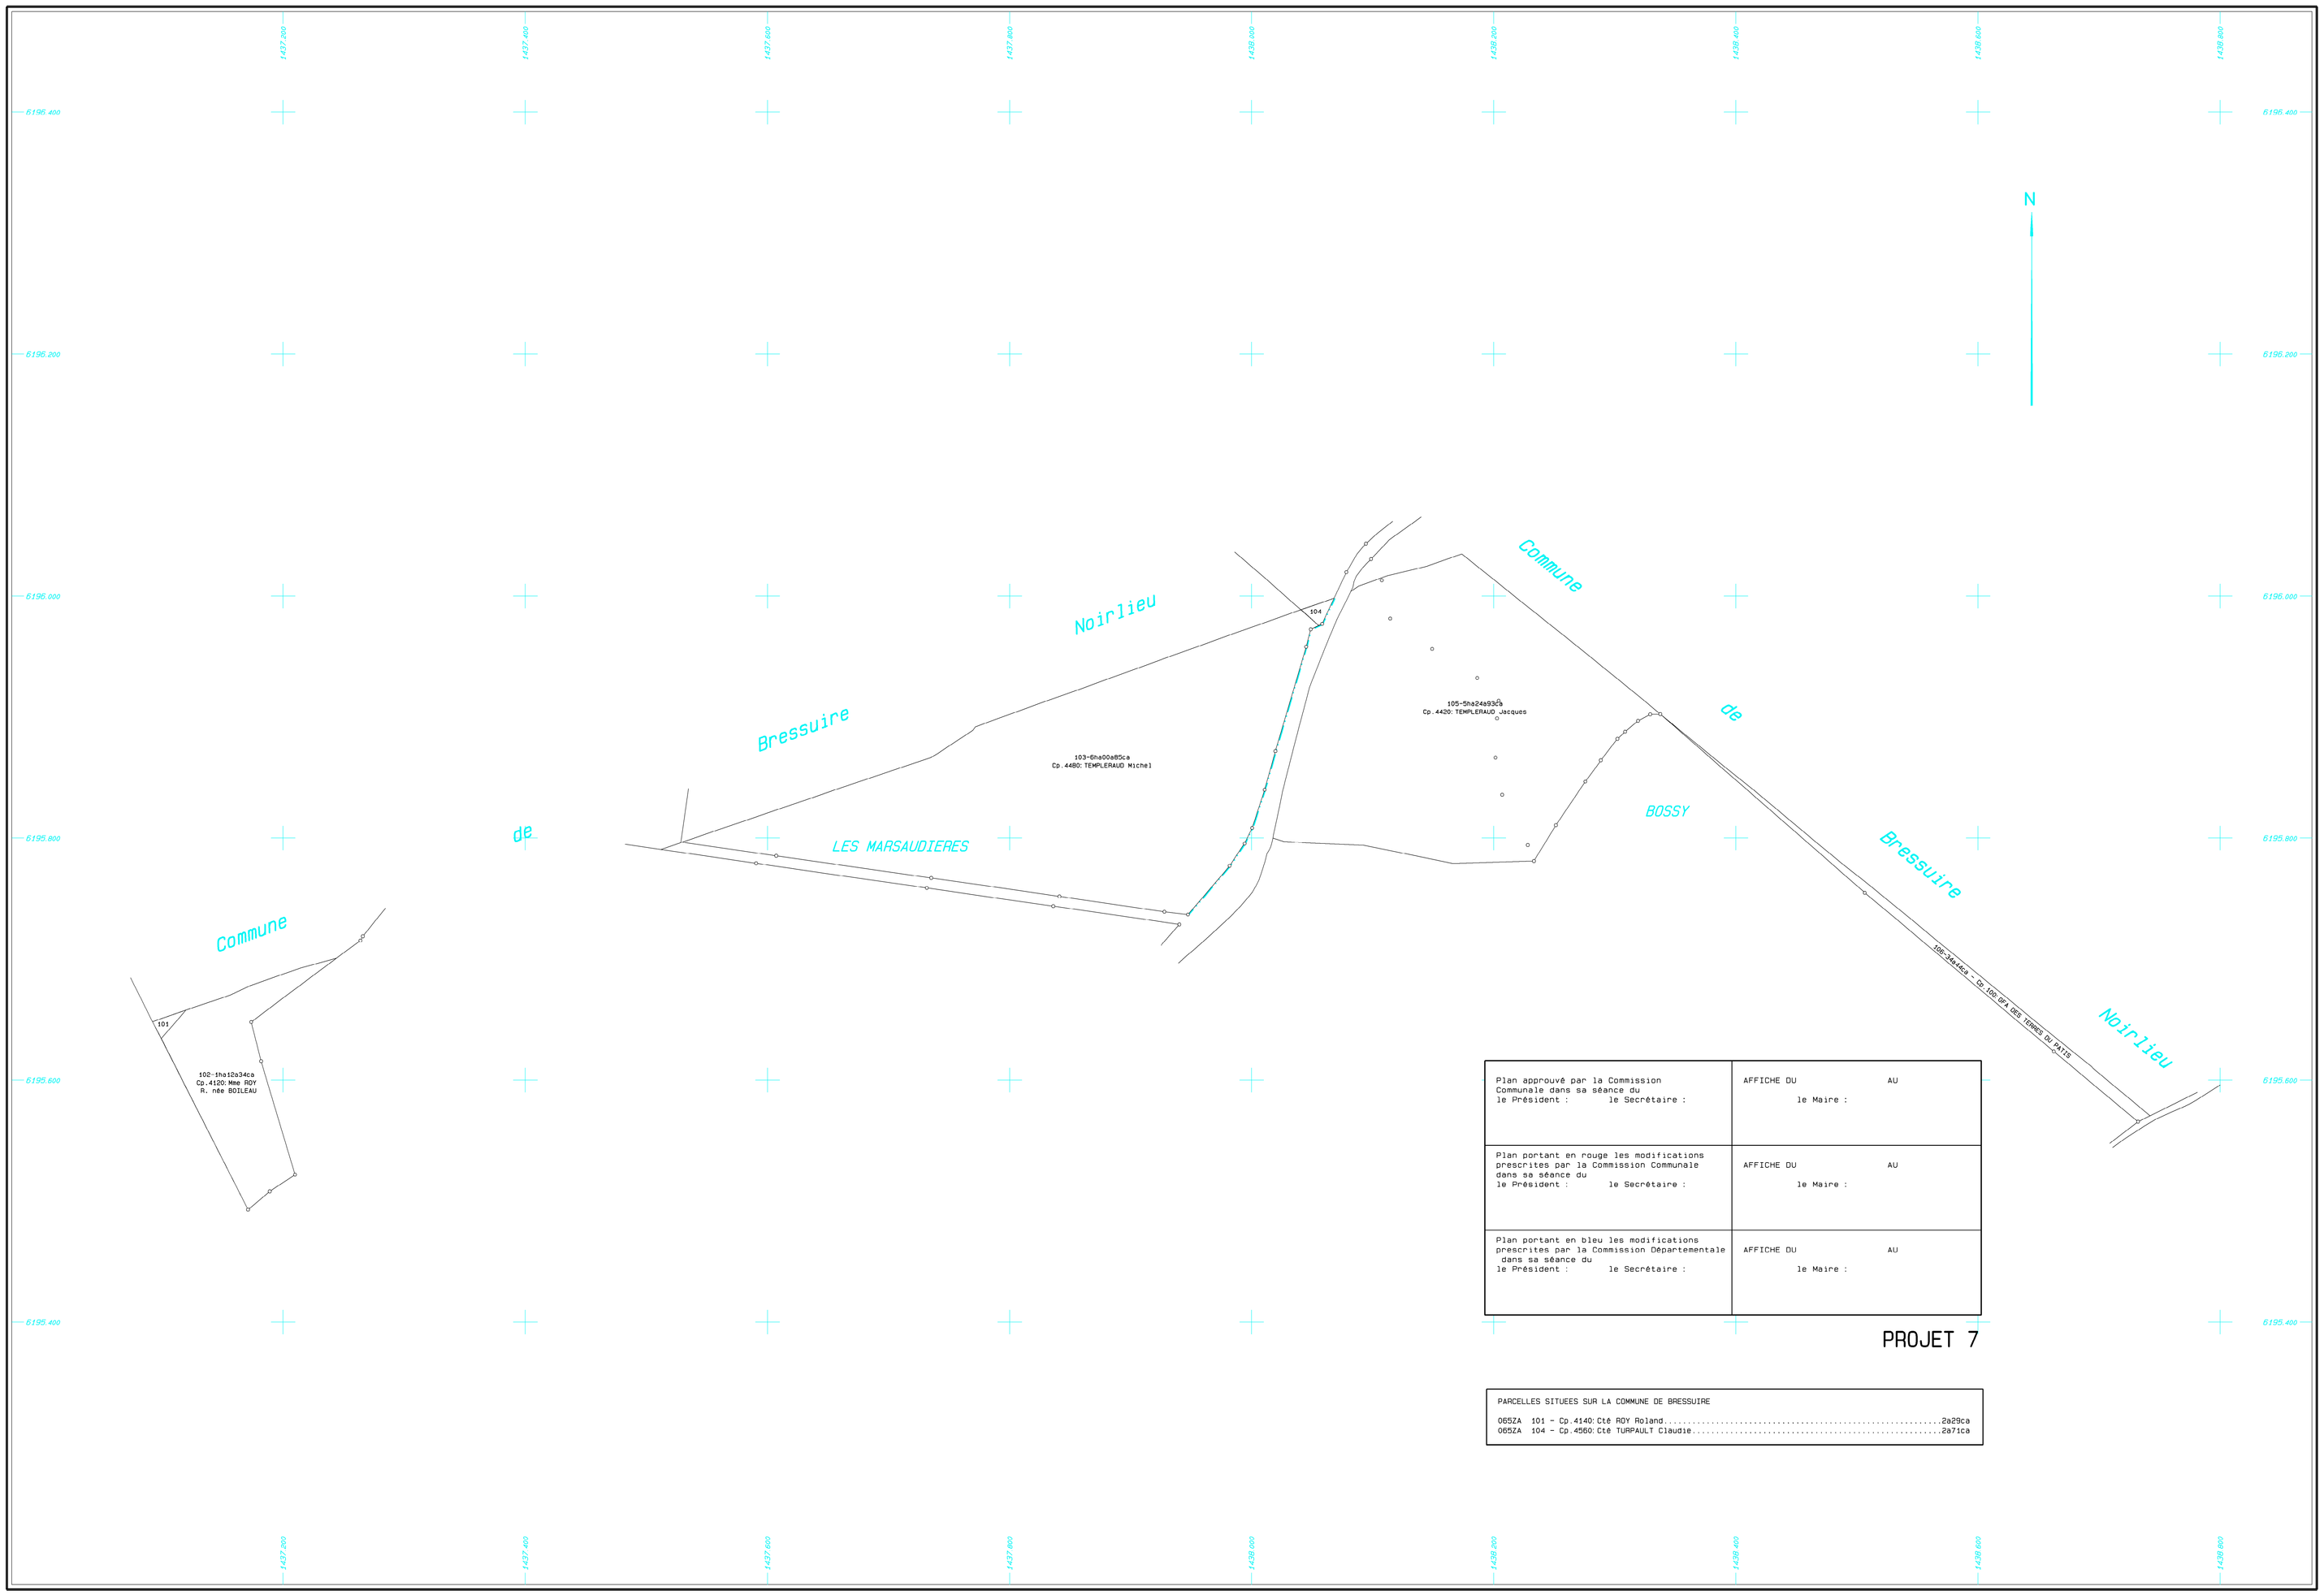

Plan approuvé par la Commission Communale dans sa séance du le Président : le Secrétaire :	AFFICHE DU AU le Maire :
Plan portant en rouge les modifications prescrites par la Commission Communale dans sa séance du le Président : le Secrétaire :	AFFICHE DU AU le Maire :
Plan portant en bleu les modifications prescrites par la Commission Départementale dans sa séance du le Président : le Secrétaire :	AFFICHE DU AU le Maire :

PROJET 7

PARCELLES SITUEES SUR LA COMMUNE DE BRESSUIRE

065ZA 101 - Cp.4140:Ctè ROY Roland.....2a29ca
065ZA 104 - Cp.4560:Ctè TURPAULT Claudie.....2a71ca

Plan-Projet établi
par M. SAUX Benoît
géomètre-expert agréé

Echelle 1/2000

A.F.A.F. DE NOIRLIEU

PROJET 7