AMENAGEMENT FONCIER AGRICOLE ET FORESTIER
Titre 2ème du Livre 1er du Code Rural et de la Pêche Maritime


PRAILLES (Deux-Sèvres)

Section ZD

PARCELLES SITUEES SUR LA COMMUNE DE PRAILLES

ZD 113 - Cp.12180.....0a18ca
ZD 124 - Cp.7040.....2a06ca
ZD 125 - Cp.7040.....1a88ca

ZD 128 - Cp.660.....2a33ca
ZD 145 - Cp.9820.....1a72ca
ZD 162 - Cp.260.....0a27ca

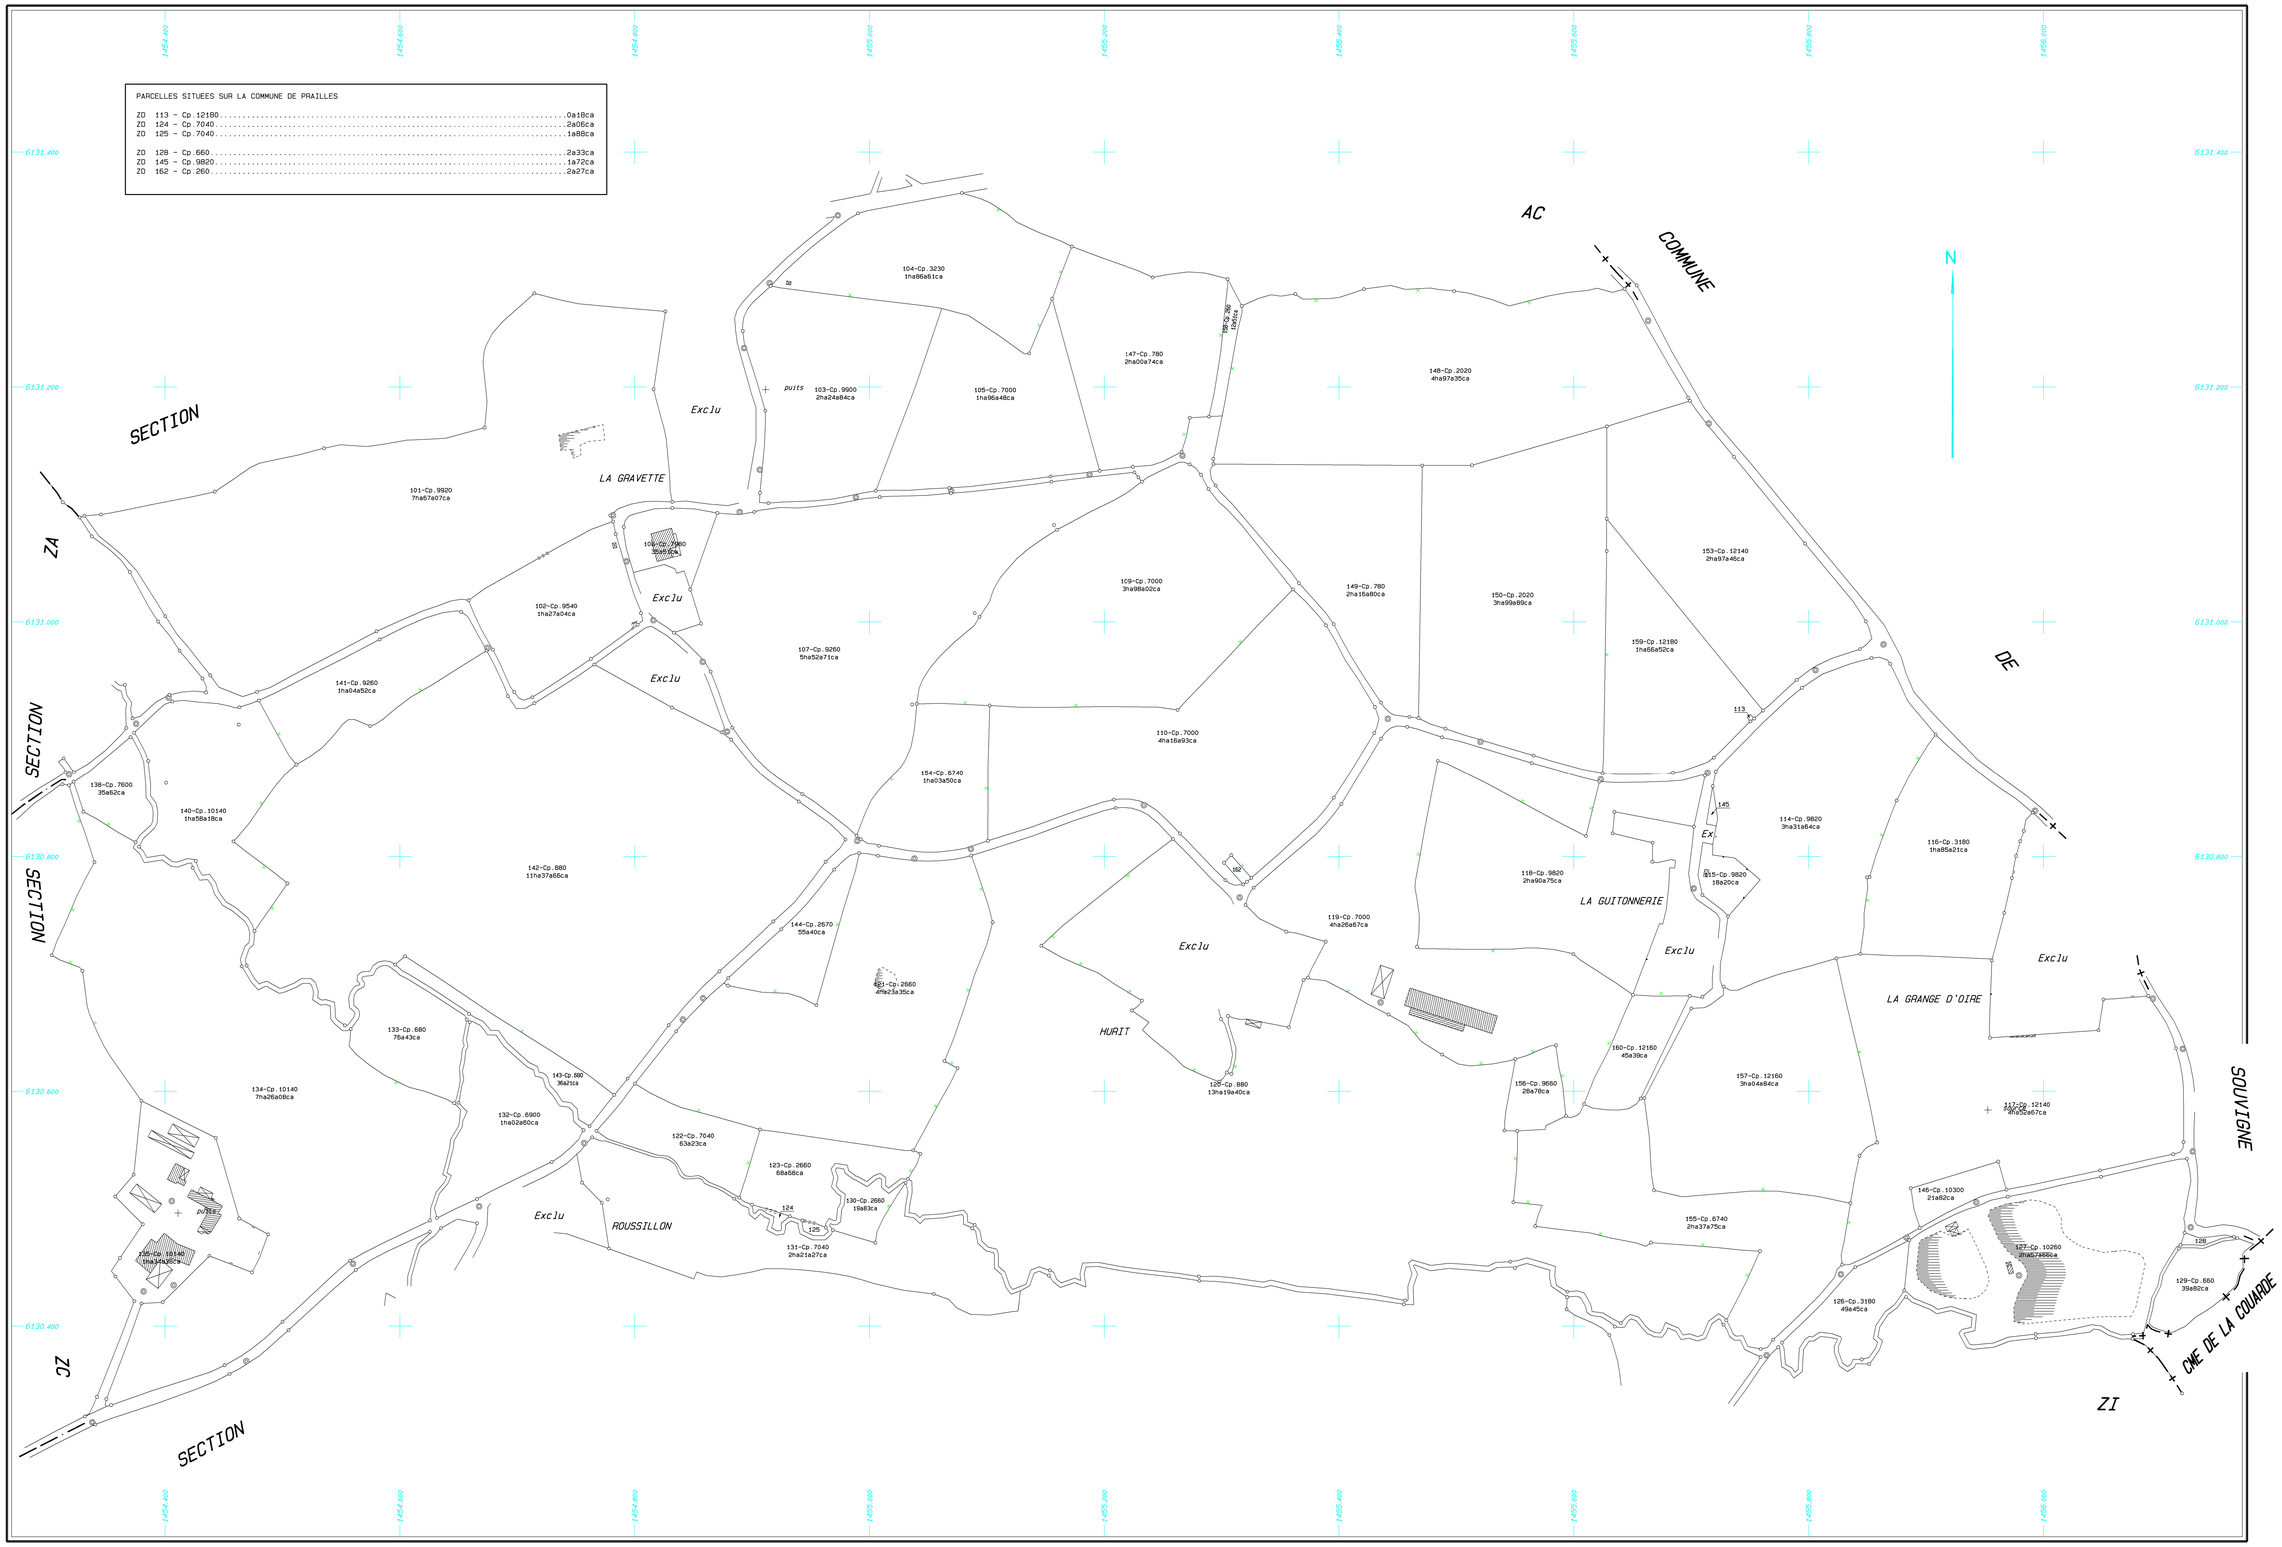

Plan-Projet établi
par Sylvain CHABOT
géomètre-expert agréé

Echelle 1/2000

PRAILLES Section ZD

PRAILLES ZD