AMENAGEMENT FONCIER AGRICOLE ET FORESTIER
Titre 2ème du Livre 1er du Code Rural et de la Pêche Maritime

PRAILLES (Deux-Sèvres)

Section ZN

PARCELLES SITUEES SUR LA COMMUNE DE PRAILLES

ZN 106 - Cp.11260 ..... 1a41ca
ZN 108 - Cp.260 ..... 3a78ca
ZN 112 - Cp.4920 ..... 3a34ca

ZN 113 - Cp.5460 ..... 0a70ca
ZN 124 - Cp.10507 ..... 0a27ca
ZN 136 - Cp.11020 ..... 6a06ca

ZN 141 - Cp.11020 ..... 1a27ca
ZN 148 - Cp.3840 ..... 0a99ca
ZN 163 - Cp.4040 ..... 2a16ca


ZN 169 - Cp.7280 ..... 4a63ca
ZN 170 - Cp.8380 ..... 8a89ca
ZN 177 - Cp.3520 ..... 4a23ca

ZN 182 - Cp.5800 ..... 3a24ca
ZN 183 - Cp.8380 ..... 6a84ca
ZN 186 - Cp.5800 ..... 0a45ca

ZN 187 - Cp.2560 ..... 2a37ca
ZN 194 - Cp.10540 ..... 0a36ca
ZN 195 - Cp.1940 ..... 5a34ca

ZN 204 - Cp.3940 ..... 7a62ca
ZN 207 - Cp.10660 ..... 8a42ca
ZN 220 - Cp.4540 ..... 0a16ca

ZN 227 - Cp.260 ..... 19a27ca

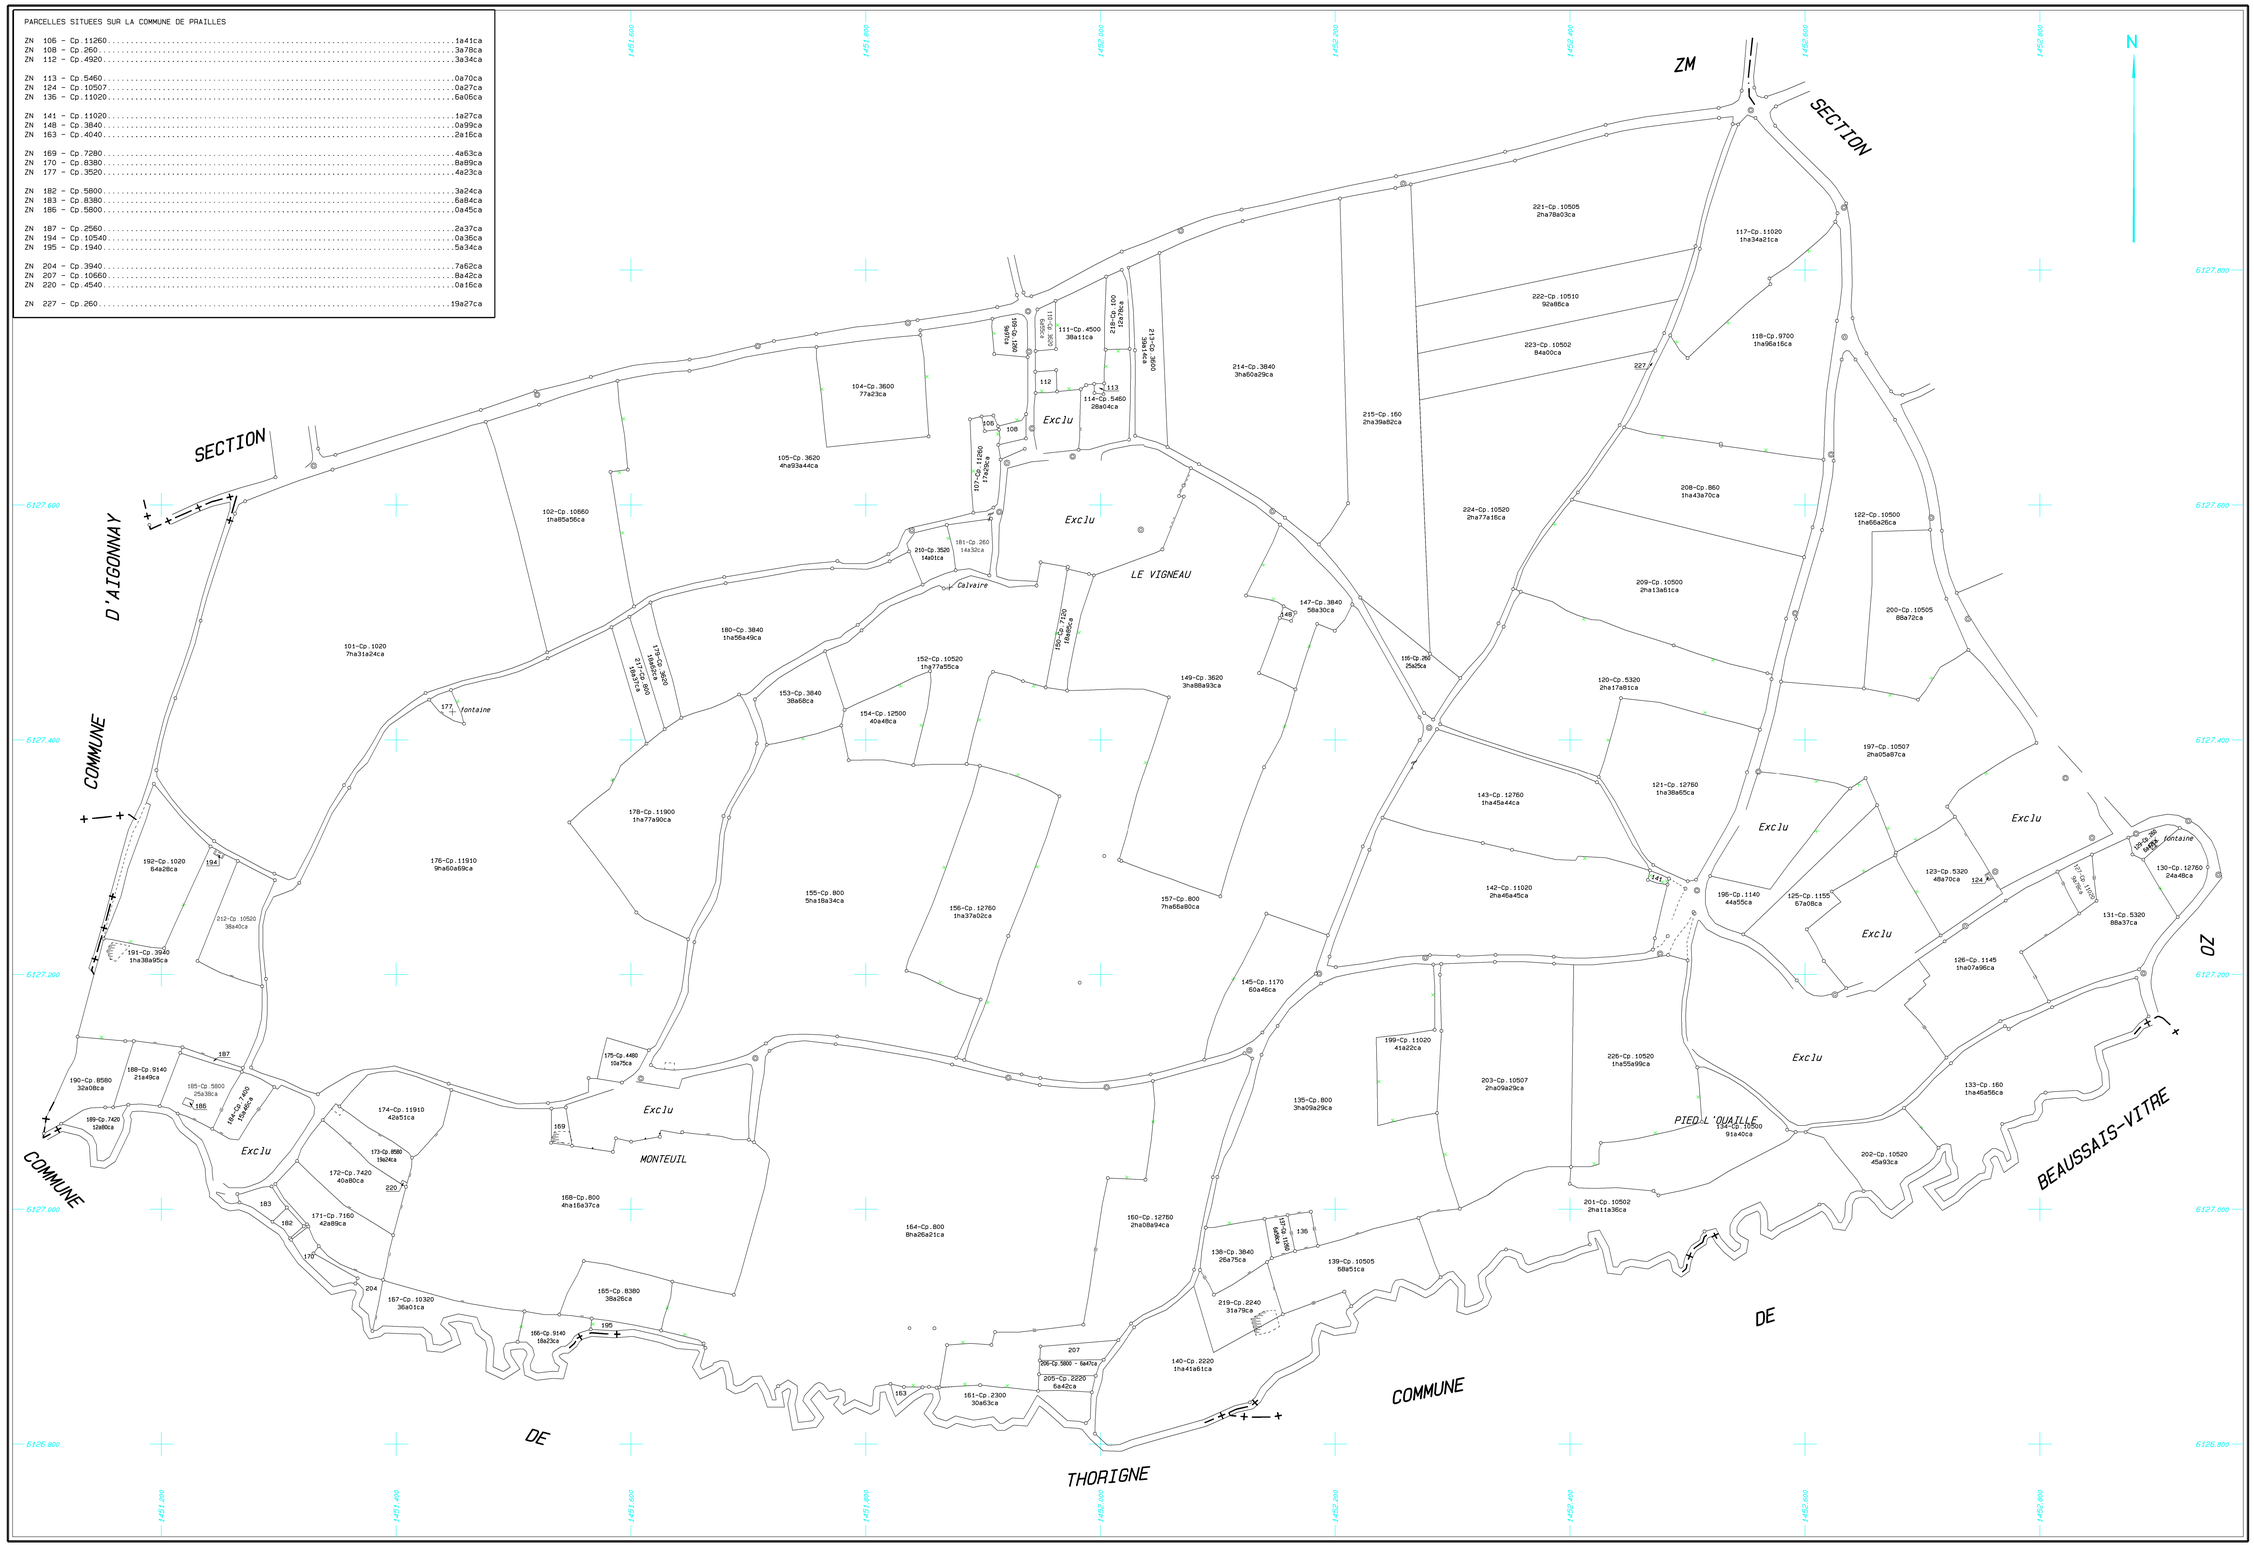

Plan-Projet établi
par Sylvain CHABOT
géomètre-expert agréé

Echelle 1/2000

PRAILLES Section ZN

PRAILLES ZN