
AMENAGEMENT FONCIER AGRICOLE ET FORESTIER

Titre 2ème du Livre 1er du Code Rural et de la Pêche Maritime

PRAILLES (Deux-Sèvres)

Tableau d'Assemblage

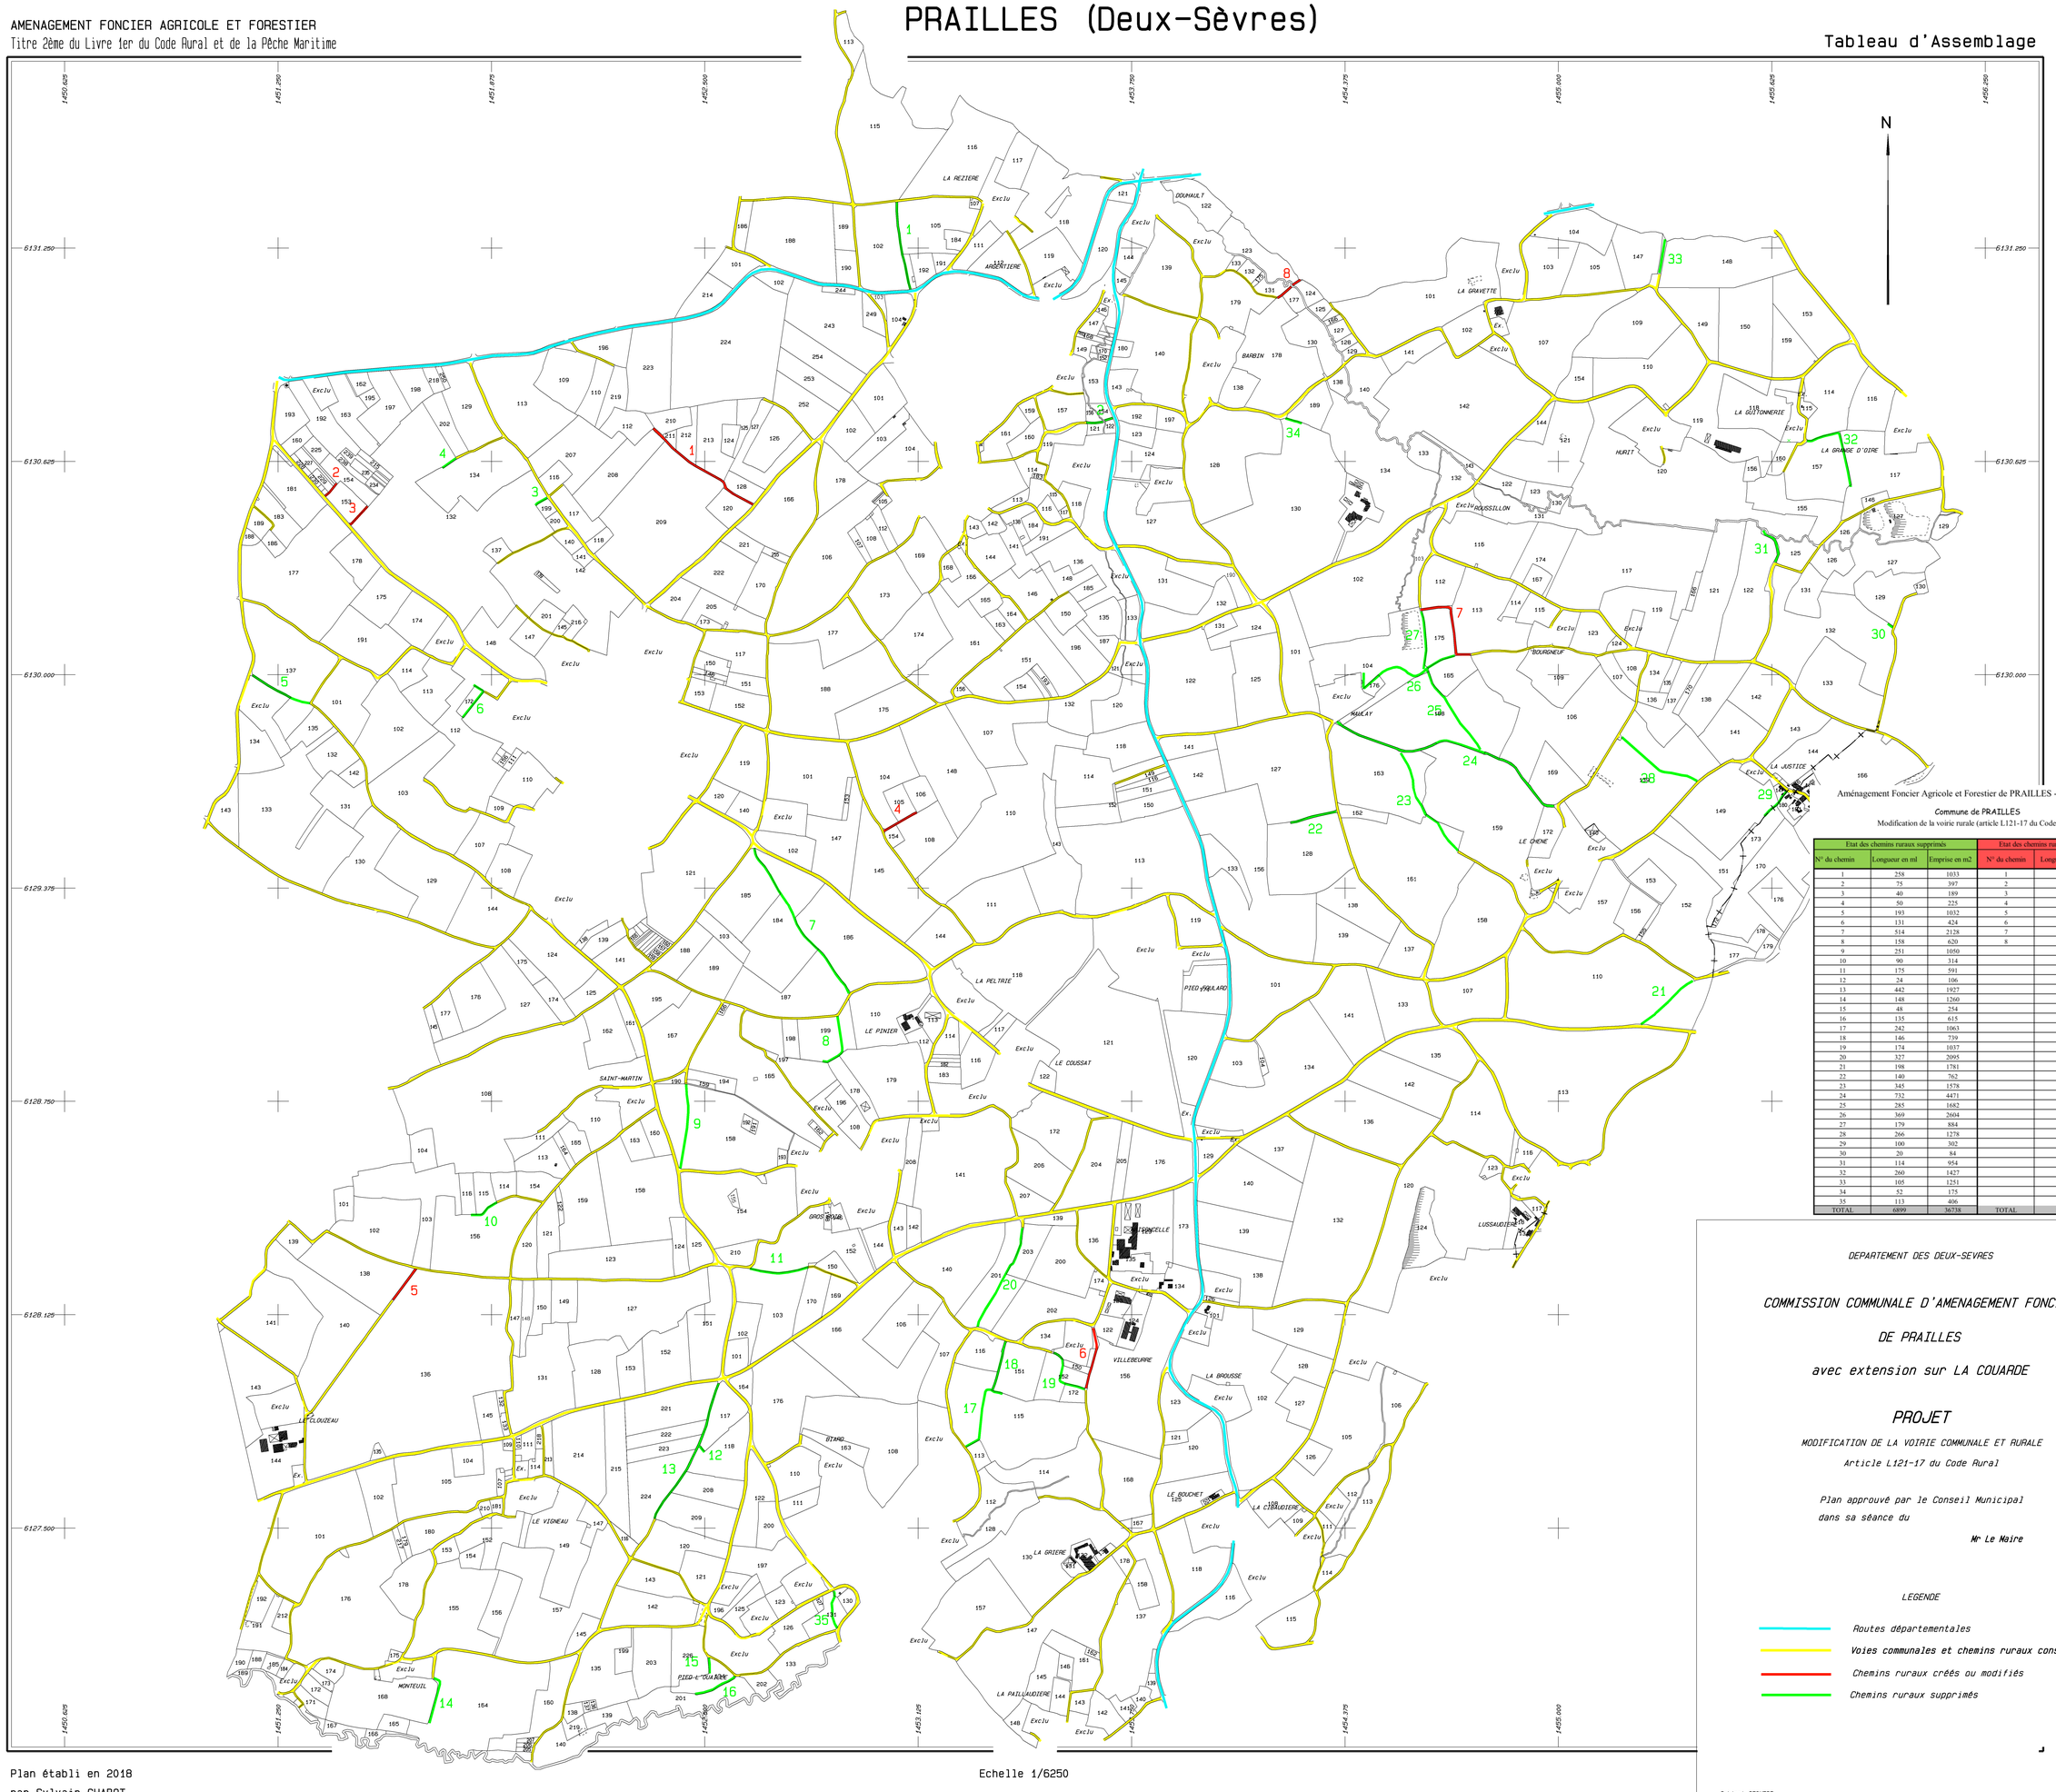

Aménagement Foncier Agricole et Forestier de PRAILLES - LA COUARDE

Commune de PRAILLES

Modification de la voirie rurale (article L121-17 du Code Rural)

Etat des chemins ruraux supprimés			Etat des chemins ruraux modifiés ou créés		
N° du chemin	Longueur en ml	Emprise en m2	N° du chemin	Longueur en ml	Emprise en m2
1	258	1033	1	372	2087
2	75	397	2	50	256
3	40	189	3	75	293
4	50	225	4	112	541
5	193	1032	5	114	676
6	131	424	6	183	1517
7	514	2128	7	226	1434
8	158	620	8	80	486
9	251	1050			
10	90	314			
11	175	591			
12	24	106			
13	442	1927			
14	148	1260			
15	48	254			
16	135	615			
17	242	1063			
18	146	739			
19	174	1037			
20	327	2095			
21	198	1781			
22	140	762			
23	345	1578			
24	732	4471			
25	285	1682			
26	369	2604			
27	179	884			
28	266	1278			
29	100	302			
30	20	84			
31	114	954			
32	260	1427			
33	105	1251			
34	52	175			
35	113	406			
TOTAL	6899	36738	TOTAL	1212	7290

DEPARTEMENT DES DEUX-SEVRES

COMMISSION COMMUNALE D'AMENAGEMENT FONCIER

DE PRAILLES

avec extension sur LA COUARDE

PROJET

MODIFICATION DE LA VOIRIE COMMUNALE ET RURALE

Article L121-17 du Code Rural

Plan approuvé par le Conseil Municipal

dans sa séance du

Mr Le Maire

LEGENDE

- Routes départementales
- Voies communales et chemins ruraux conservés
- Chemins ruraux créés ou modifiés
- Chemins ruraux supprimés

Cabinet GEOUEST

26, rue Jacques-Yves Cousteau

BP 50352

85009 LA ROCHE-SUR-YON CEDEX

tél : 02-51-37-27-30

Echelle : 1/6250

Plan établi en 2018

par Sylvain CHABOT

géomètre-expert agréé

Echelle 1/6250