
AMENAGEMENT FONCIER AGRICOLE ET FORESTIER

Titre 2ème du Livre 1er du Code Rural et de la Pêche Maritime

PRAILLES (Deux-Sèvres)

Tableau d'Assemblage

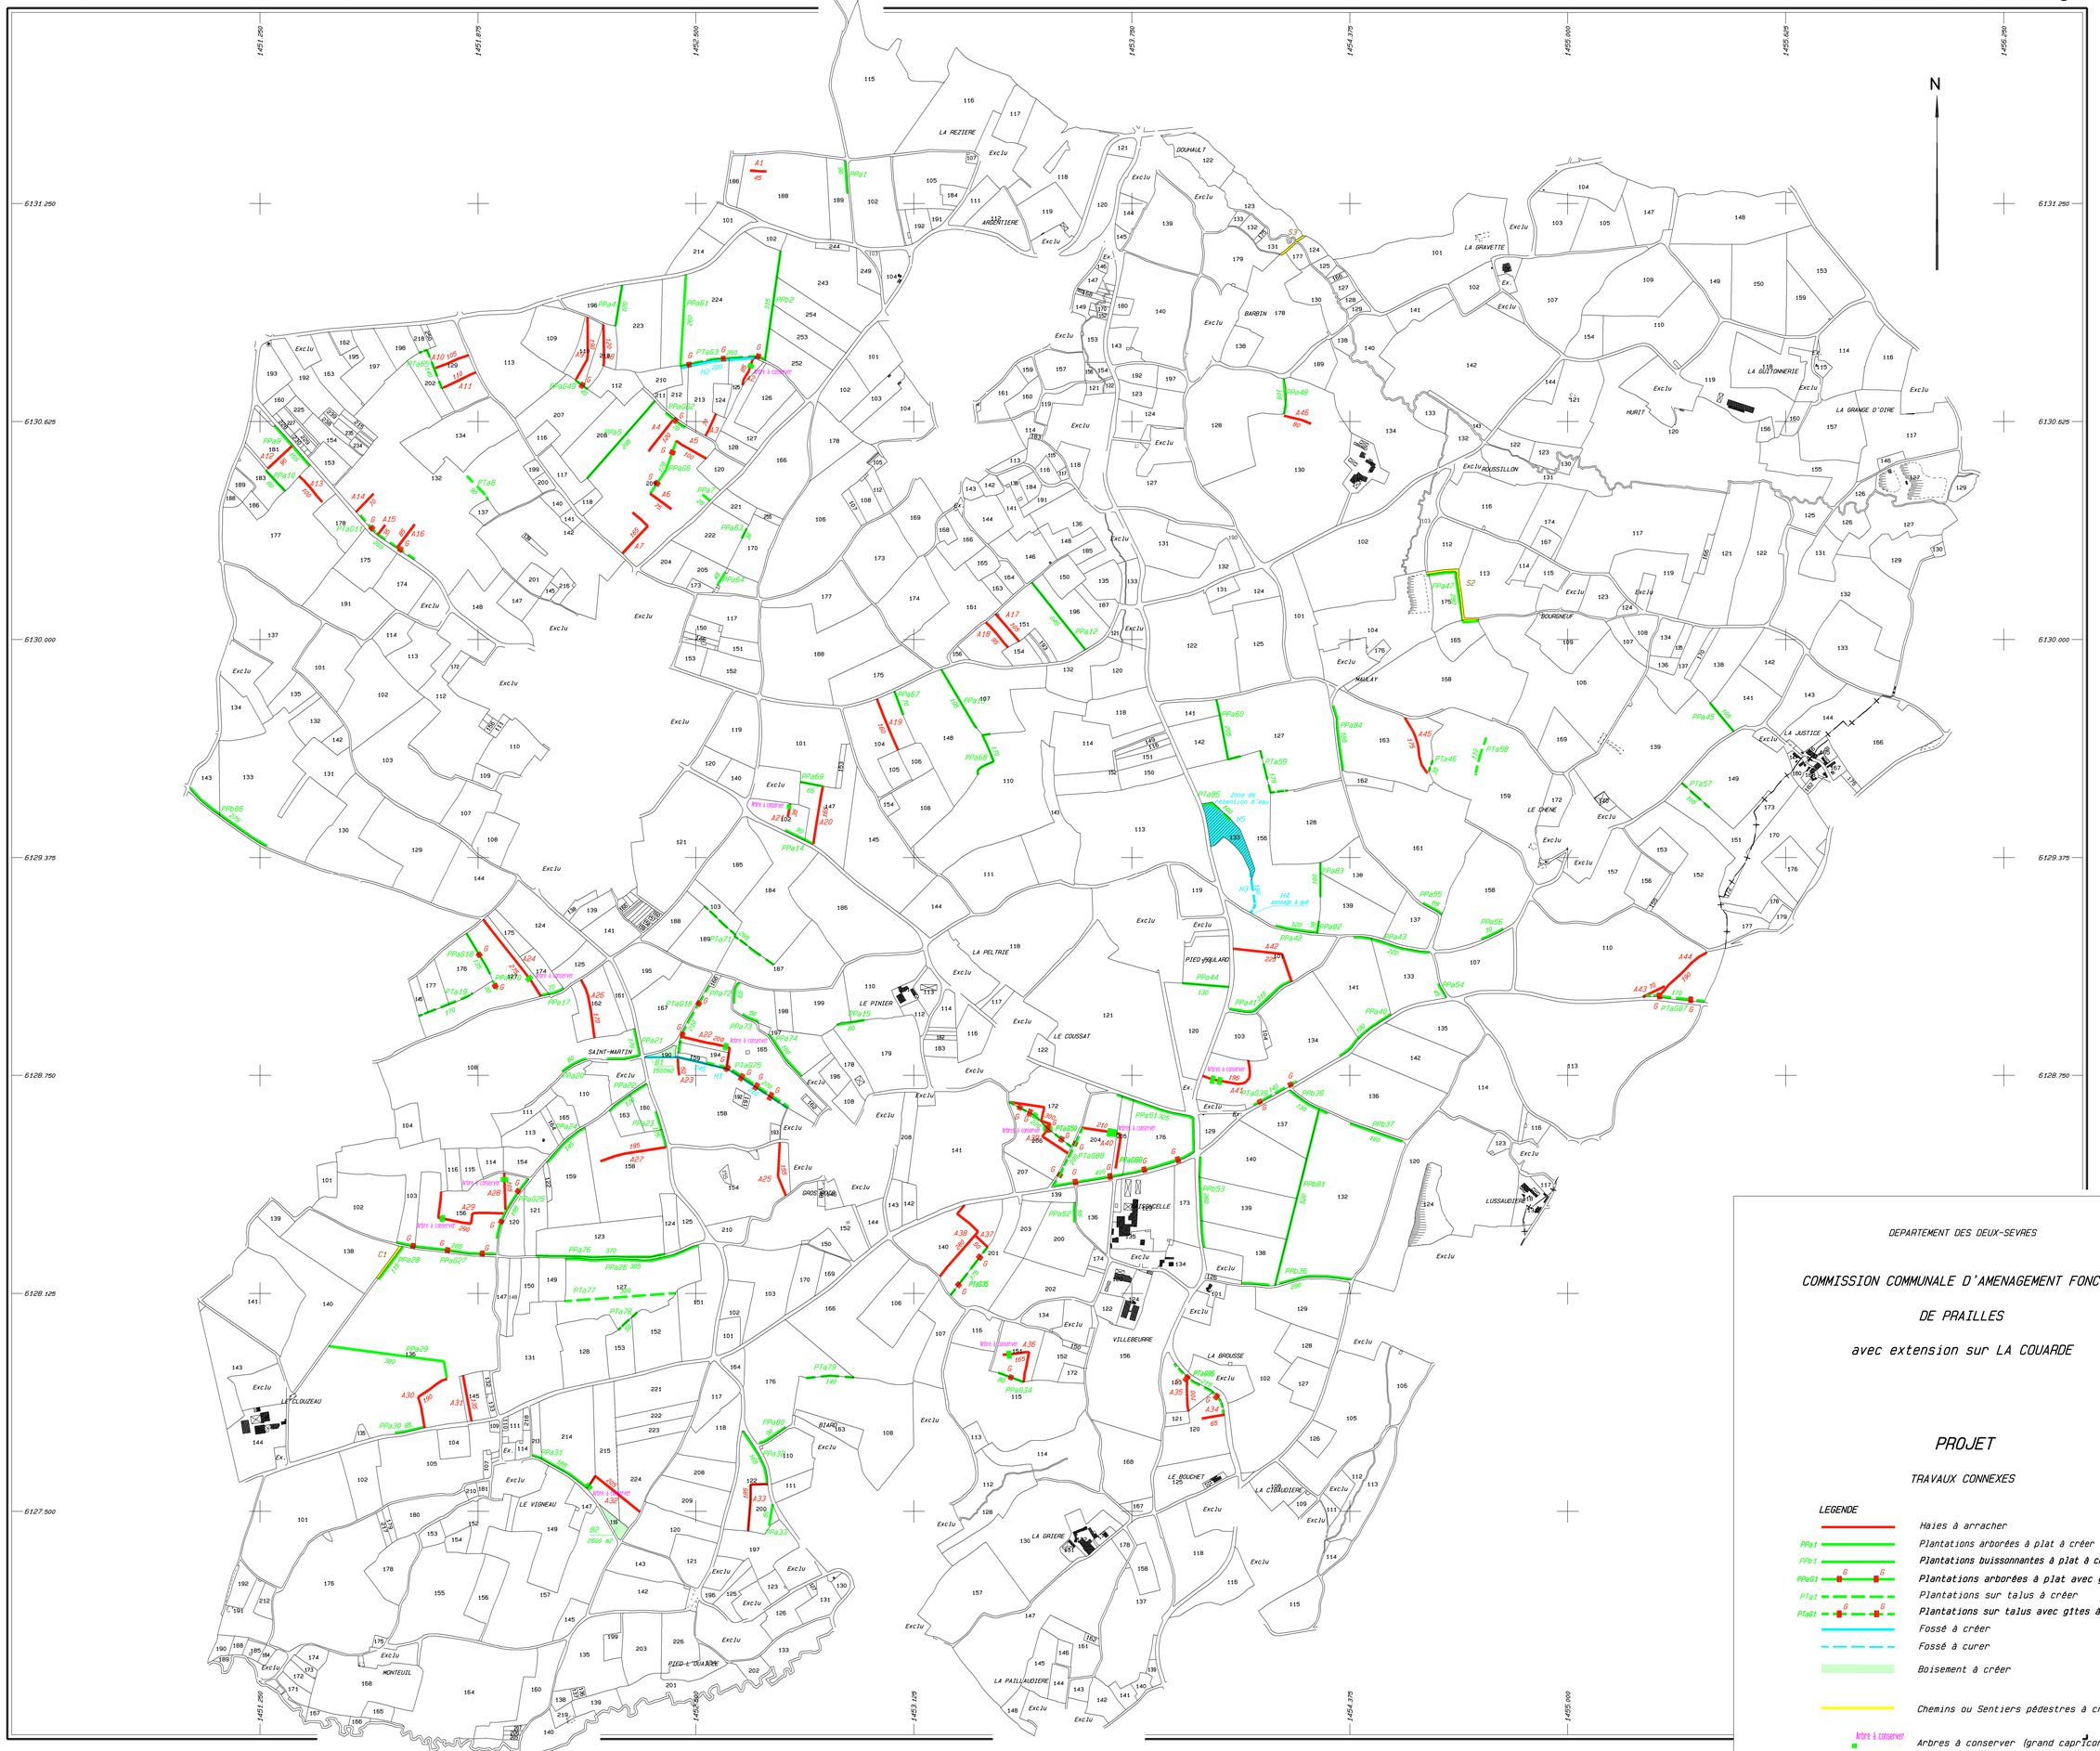

DEPARTEMENT DES DEUX-SEVRES

COMMISSION COMMUNALE D'AMENAGEMENT FONCIER

DE PRAILLES

avec extension sur LA COUARDE

PROJET

TRAVAUX CONNEXES

LEGENDE

- Haies à arracher
- PPa1 — Plantations arborées à plat à créer
- PPb1 — Plantations buissonnantes à plat à créer
- PPa01 — Plantations arborées à plat avec gîtes à créer
- PTa1 — Plantations sur talus à créer
- PTa01 — Plantations sur talus avec gîtes à créer
- Fossé à créer
- Fossé à curer
- Boisement à créer
- Chemins ou Sentiers pédestres à créer
- Arbre à conserver — Arbres à conserver (grand capricorne)

Cabinet GEOUEST

26, rue Jacques-Yves Cousteau

BP 50352

85009 LA ROCHE-SUR-YON CEDEX

Tél : 02-51-37-27-30

Echelle : 1/6250

Plan établi en 2019

par Sylvain CHABOT

géomètre-expert agréé

Echelle 1/6250