

Massif de Saint Généroux

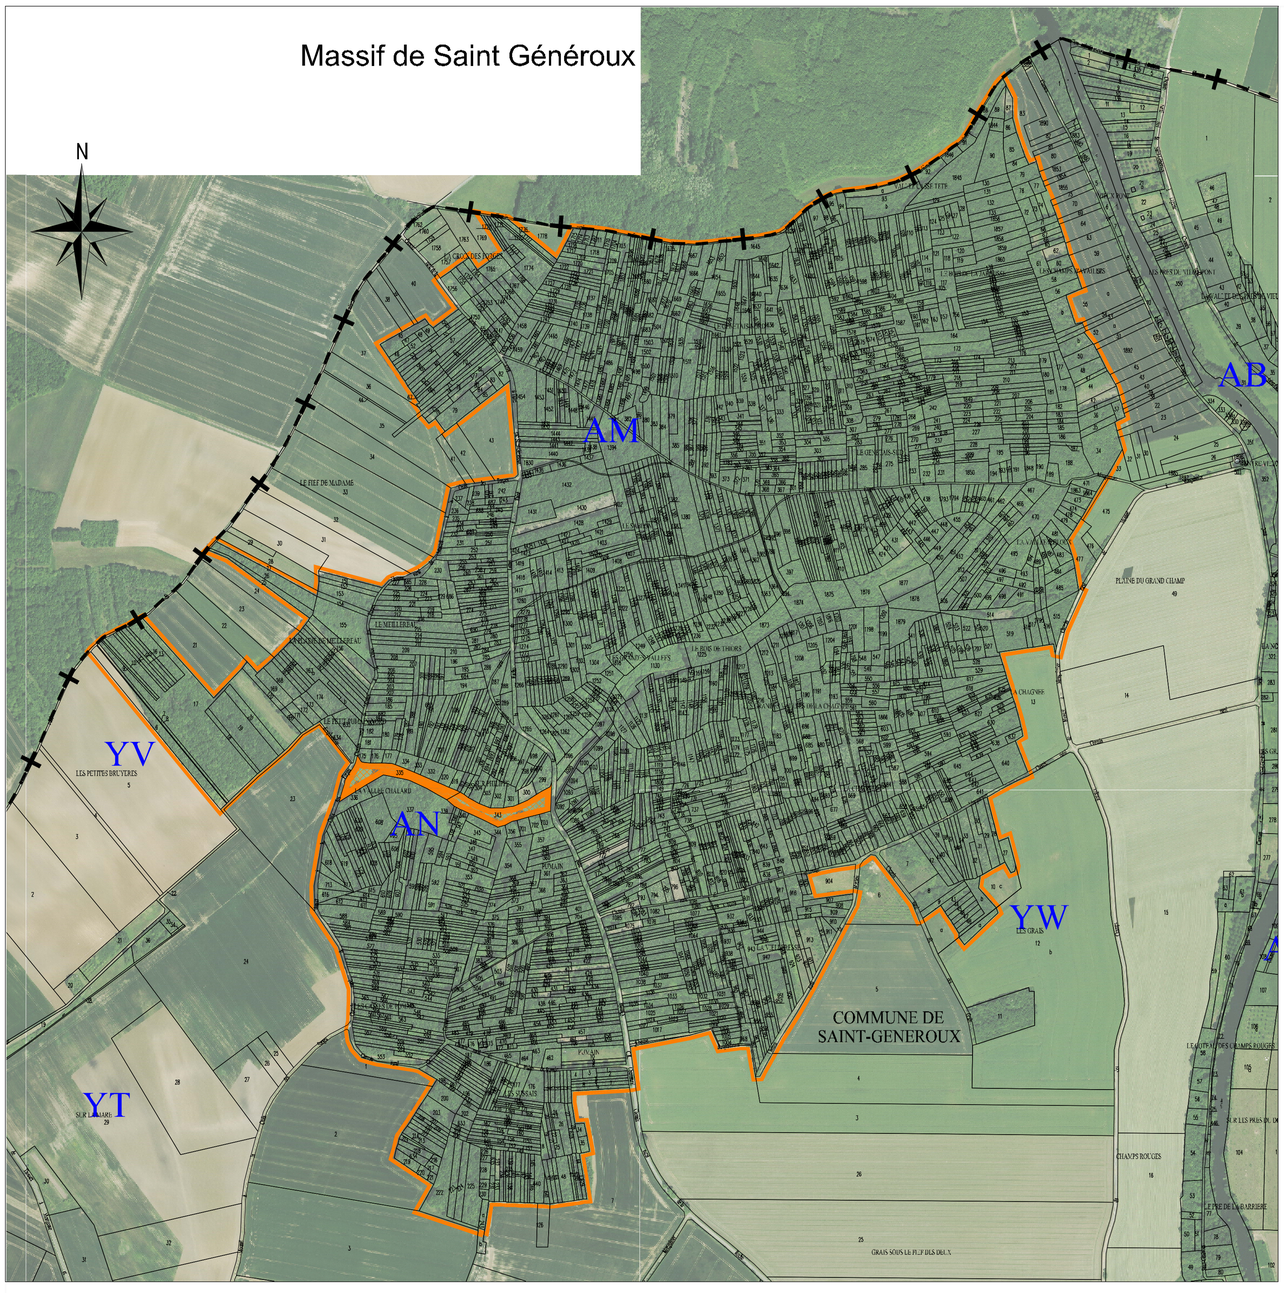

Massif d' Irais

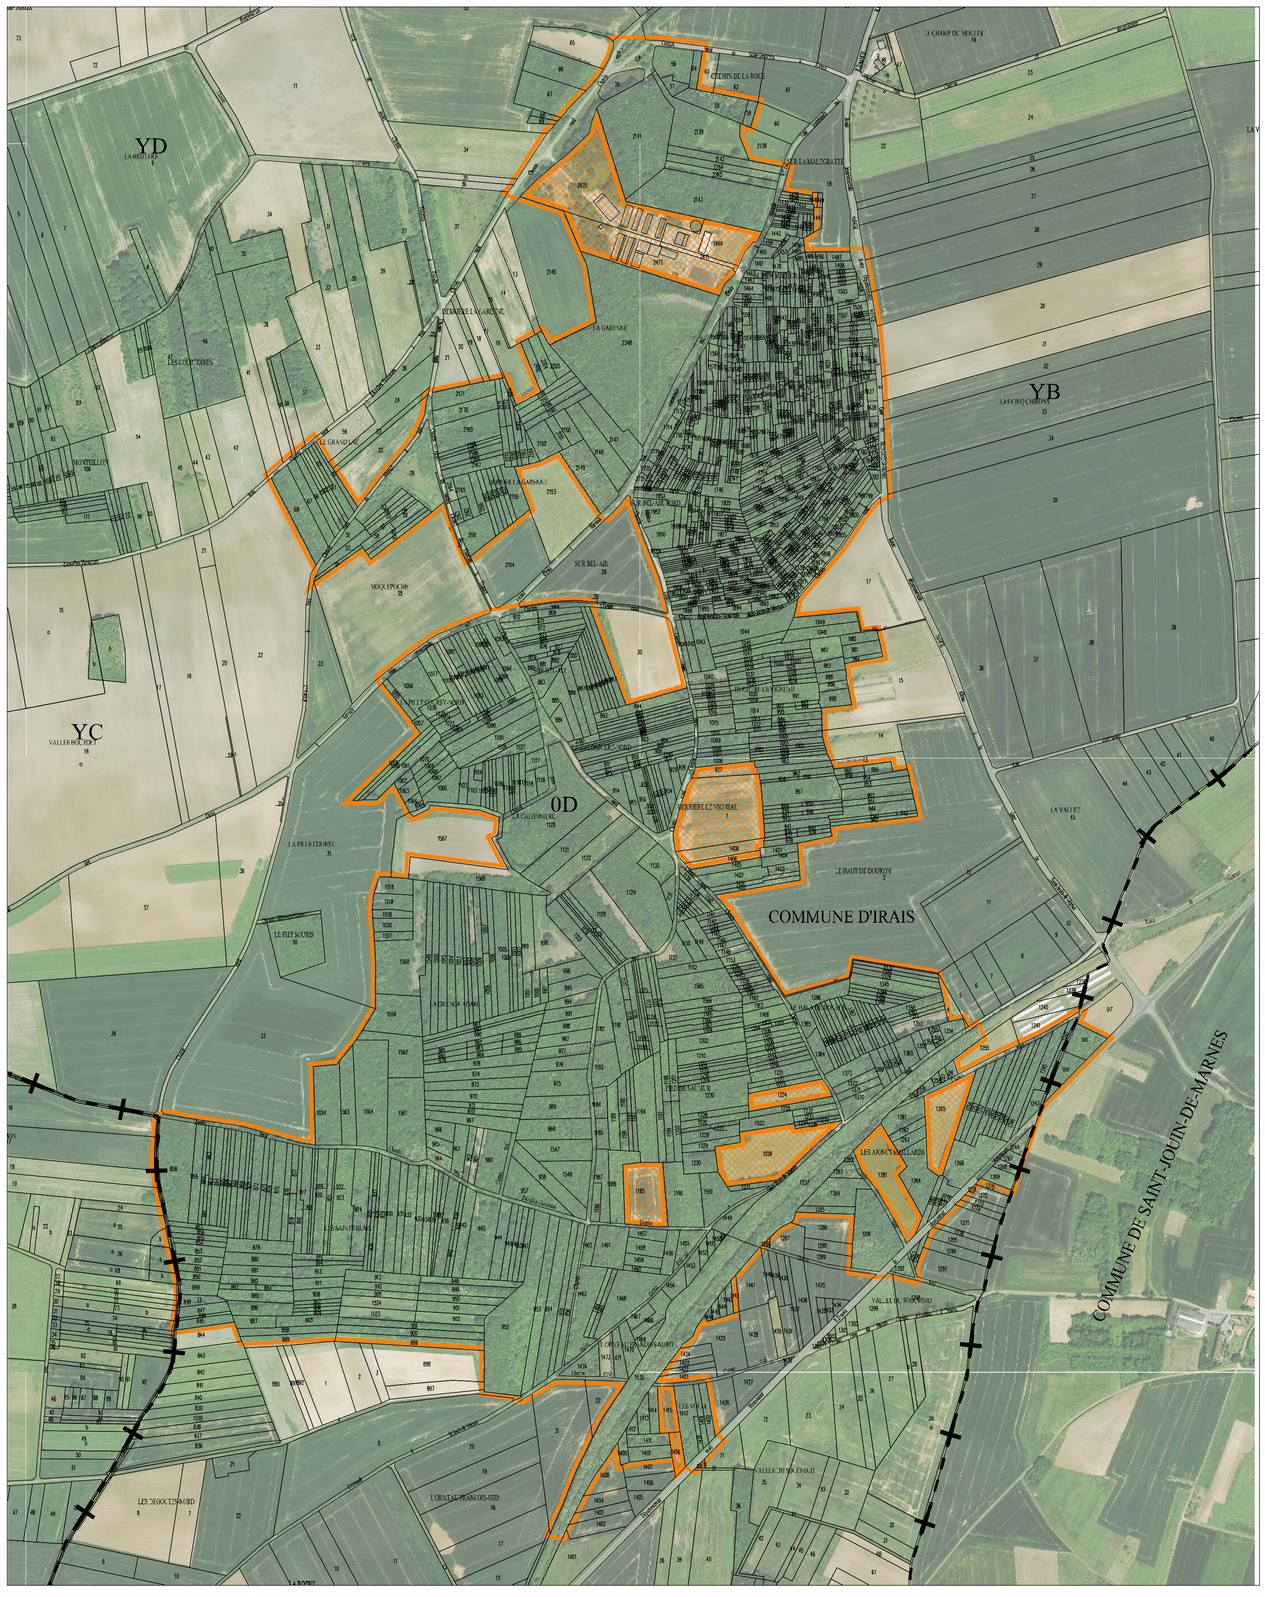

Plan conforme à la proposition de la commission
intercommunale d'aménagement foncier
dans sa séance du 18 janvier 2019

Le Président La Secrétaire

Déposé à l'enquête du 26/08/2019 au 27/09/2019

PROPOSITION PERIMETRE
Parties exclues

0 100 200 300 400 500 m

Ce plan est établi par assemblage des fichiers numériques fournis par la DGFiP.
Ce plan est édité à une échelle adaptée à une bonne lisibilité des informations.
Le liseré orange délimite le périmètre de l'étude.

DEUX-SÈVRES
LE DÉPARTEMENT

OPOiBi
L'INGÉNIERIE QUALIFIÉE
N 06 04 1805

Département des Deux-Sèvres

Communes de Airvault, Availles-Thouarsais
Saint-Généroux et Irais avec extension sur
la commune de Saint-Jouin de Marnes

Echanges et cessions amiables d'immeubles forestiers

Articles L124-9 à L124-13 du Code Rural et de la Pêche Maritime

ENQUETE PERIMETRE

AVEC PHOTO AERIENNE

Edité le: 4 décembre 2017

Echelle 1/5000

GÉOMÈTRE-EXPERT
CONSEILLER VALORISER GARANTIR

S.A.R.L. CERCEAU – Géomètres Experts


Siège social:
21, Quai d'Amade – BP 26
33502 Libourne Cedex
Tél: 05.57.25.22.22 05.57.51.20.24
Fax: 05.57.51.42.00
cerceau.sarl@wanadoo.fr

Bureau secondaire:
7 et 9, Rue Antoine
33350 Castillon La Bataille
Tél: 05.57.40.19.43
Fax: 05.57.40.12.58
cerceau.castillon@wanadoo.fr


Permanence:
3 rue Claude Taudin, 1er Et.
33440 Ambarès et Lagrave
Tél: 05.56.91.78.32
Fax: 05.57.51.42.00
nicolas.richard@geometre-expert.fr

Dossier A105 – 12/2018

Le bois de la Praire

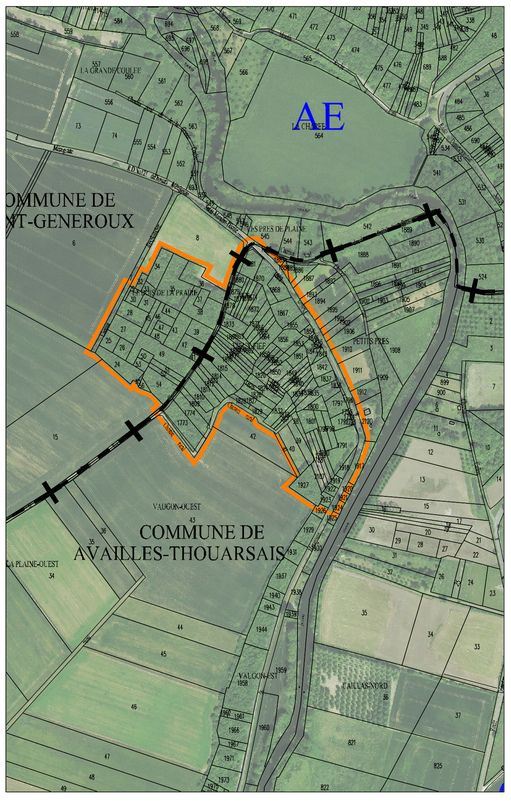

Le bois de Moiré

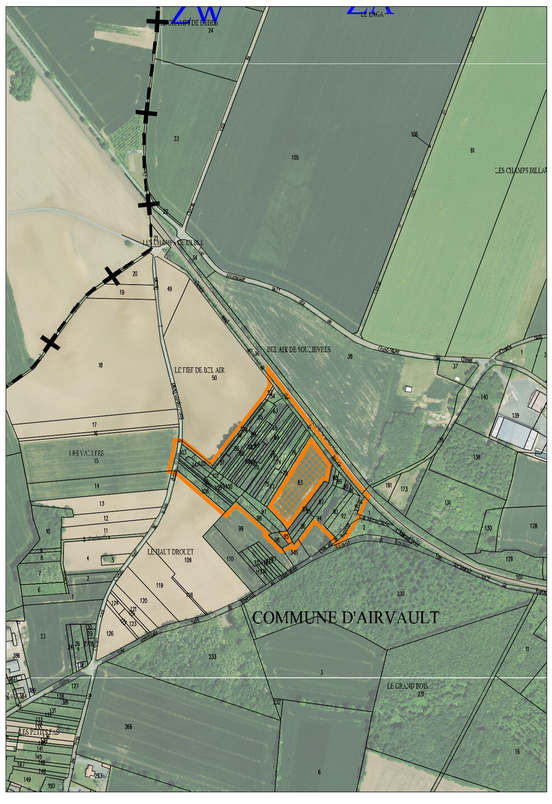

Le bois des Patelières

