


SAINT-GENEROUX (Deux-Sèvres)

Section YV

Massif de Saint Générout

Section YV

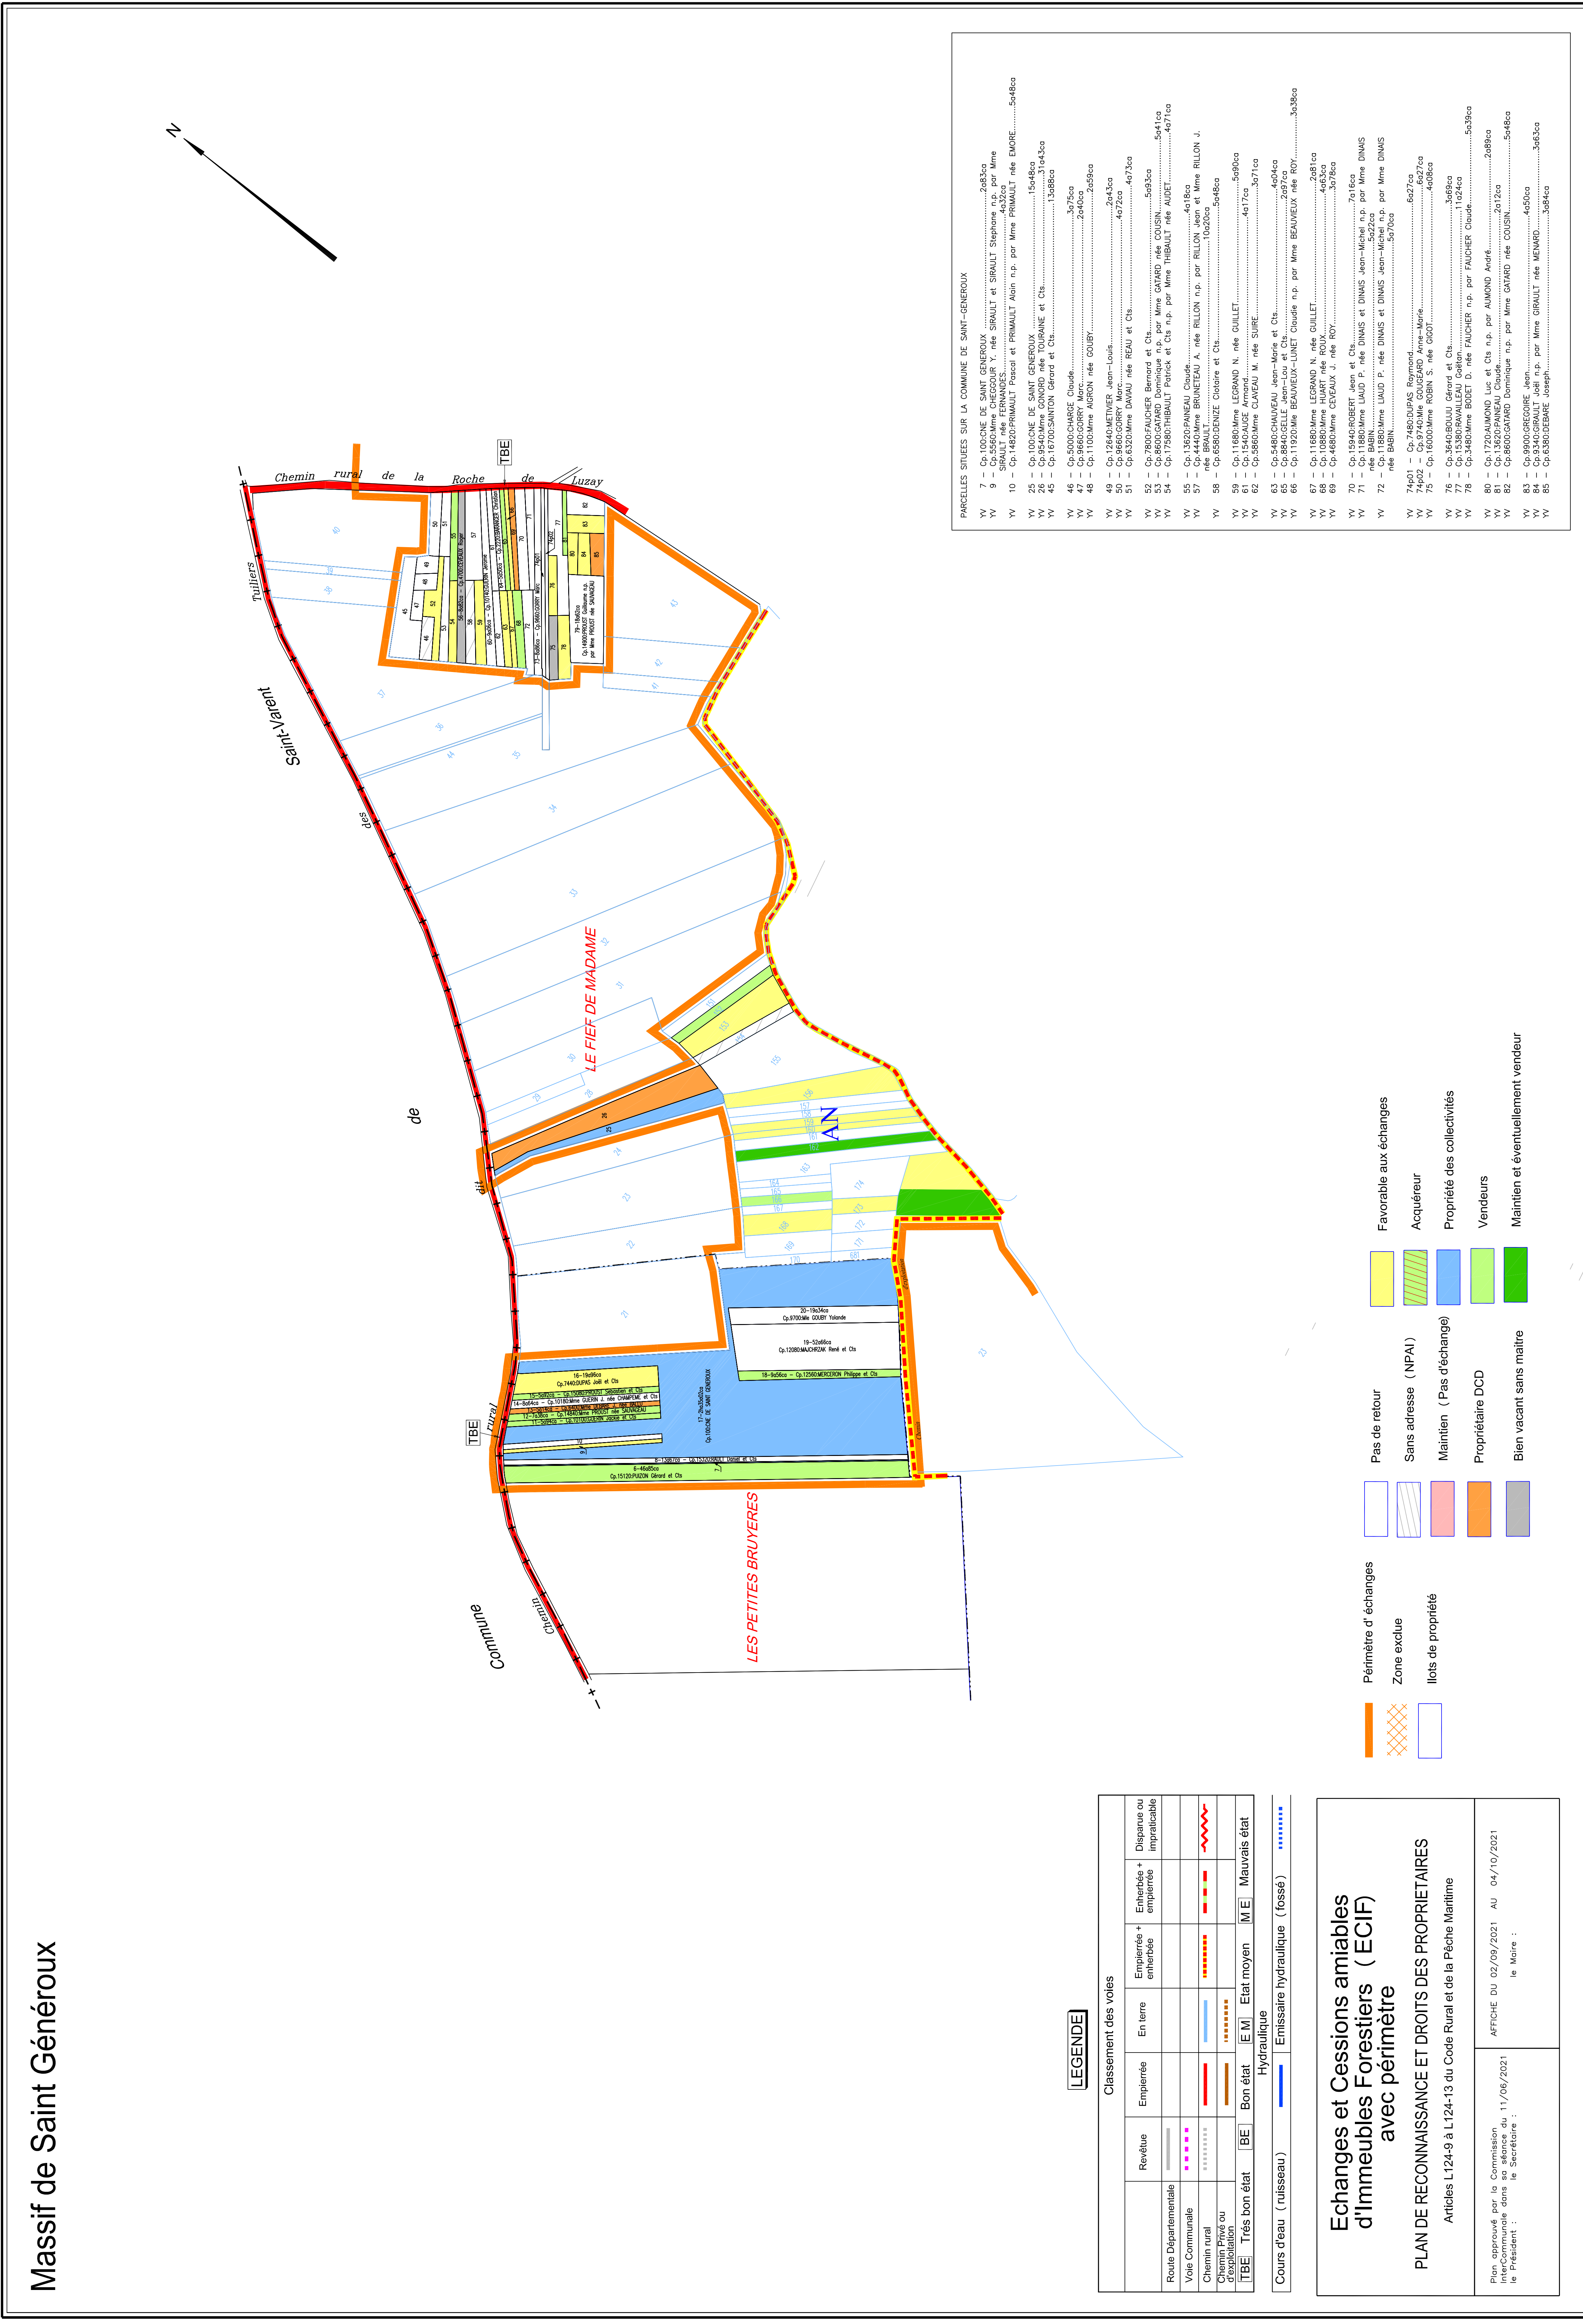

LEGENDE

Classement des voies	
Rovée	Empierre
Route Départementale	En terre
Voie Communale	Empierre + enterrée
Chemin rural	Enterrée + empierrée
Chemin rural d'exploitation	Disposé ou impraticable
TBE	Très bon état
	Bon état
	Moyen état
	Mauvais état

Emissaire hydraulique (fossé)	
Hydraulique	Hydraulique

Echanges et Cessions amiables d'Immeubles Forestiers (ECIF) avec périmètre

PLAN DE RECONNAISSANCE ET DROITS DES PROPRIETAIRES

Articles L124-9 à L124-13 du Code Rural et de la Pêche Maritime

Plan approuvé par la Commission Intercommunale dans sa séance du 11/06/2021 le Mercredi 11 Juin 2021

AFFICHE DU 02/09/2021 AU 04/10/2021 le Maire :