
AMENAGEMENT FONCIER AGRICOLE ET FORESTIER
Titre 2ème du Livre 1er du Code Rural et de la Pêche Maritime

BRESSUIRE (Deux-Sèvres)

Tableau d'Assemblage

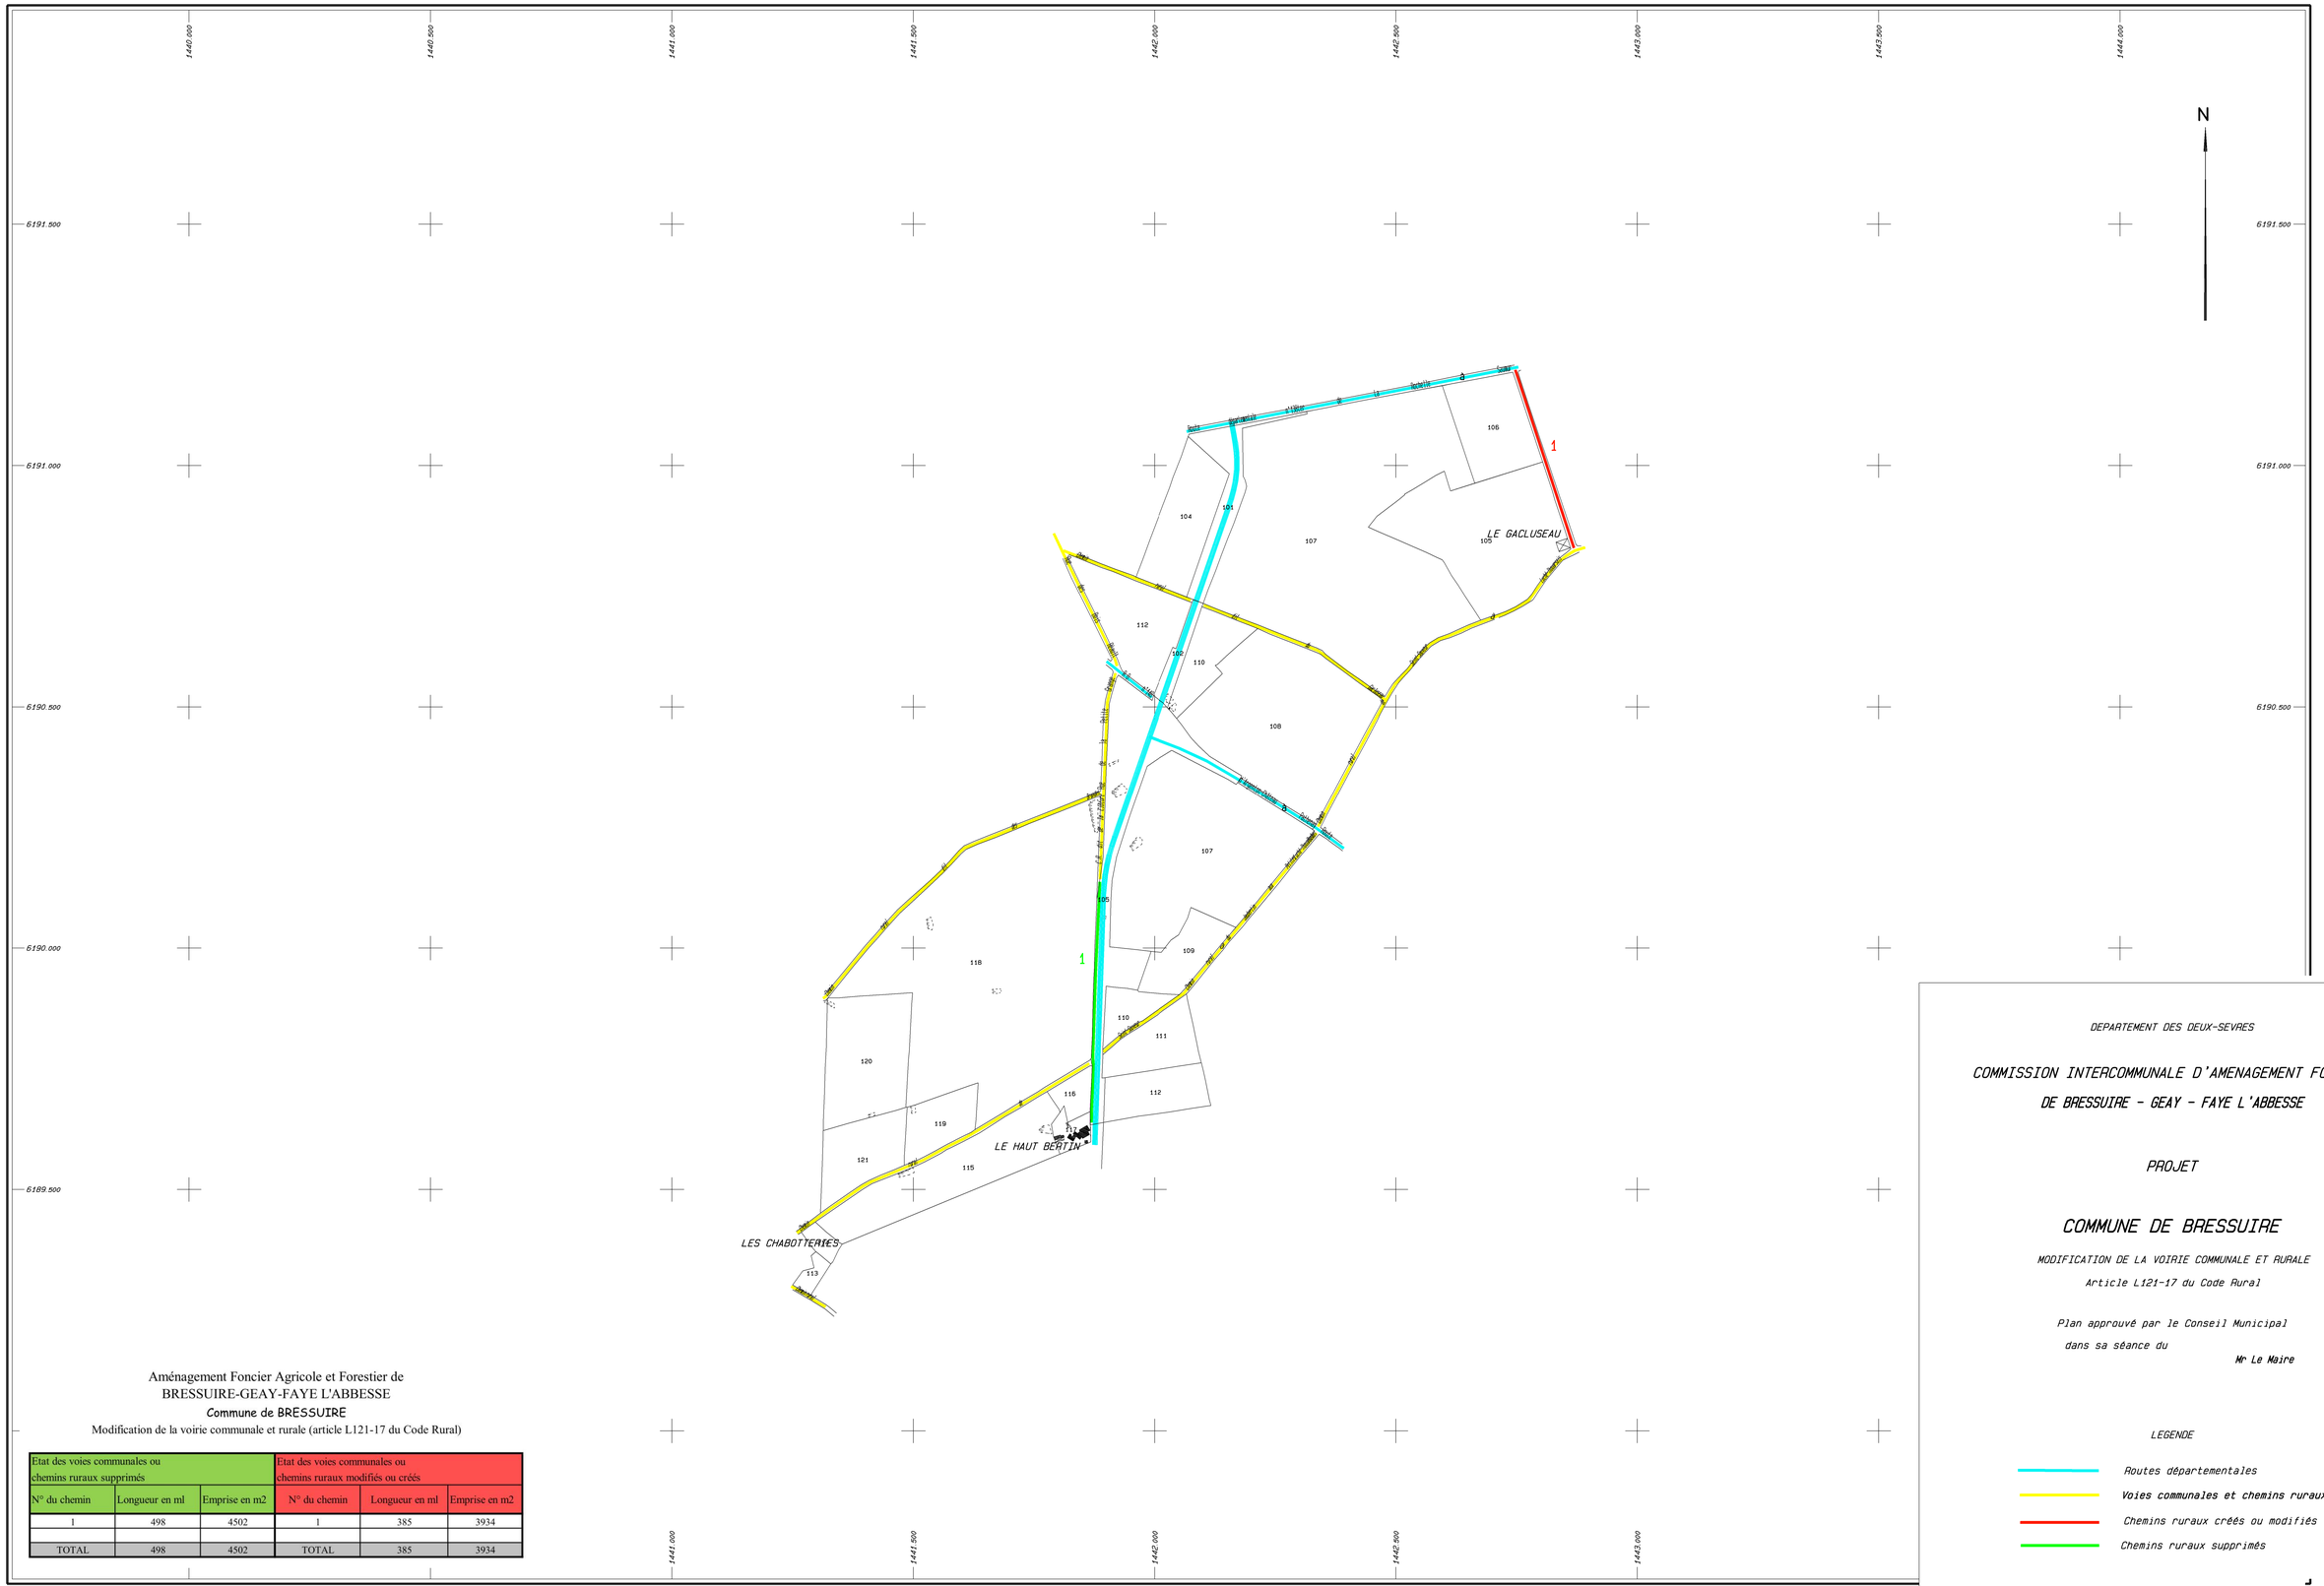

Aménagement Foncier Agricole et Forestier de
BRESSUIRE-GEAY-FAYE L'ABBESSE
Commune de BRESSUIRE
Modification de la voirie communale et rurale (article L121-17 du Code Rural)

Etat des voies communales ou chemins ruraux supprimés			Etat des voies communales ou chemins ruraux modifiés ou créés		
N° du chemin	Longueur en ml	Emprise en m2	N° du chemin	Longueur en ml	Emprise en m2
1	498	4502	1	385	3934
TOTAL	498	4502	TOTAL	385	3934

Plan établi en 2022
par Sylvain CHABOT
géomètre-expert agréé

Echelle 1/5000

DEPARTEMENT DES DEUX-SEVRES

COMMISSION INTERCOMMUNALE D'AMENAGEMENT FONCIER
DE BRESSUIRE - GEAY - FAYE L'ABBESSE

PROJET

COMMUNE DE BRESSUIRE

MODIFICATION DE LA VOIRIE COMMUNALE ET RURALE
Article L121-17 du Code Rural

Plan approuvé par le Conseil Municipal
dans sa séance du
Mr Le Maire

LEGENDE

- Routes départementales
- Voies communales et chemins ruraux conservés
- Chemins ruraux créés ou modifiés
- Chemins ruraux supprimés

GEOUEST
26, Rue Jacques-Yves Cousteau
BP 50352
85009 LA ROCHE SUR YON CEDEX
Tél : 02-51-37-27-30

Echelle : 1/5000